


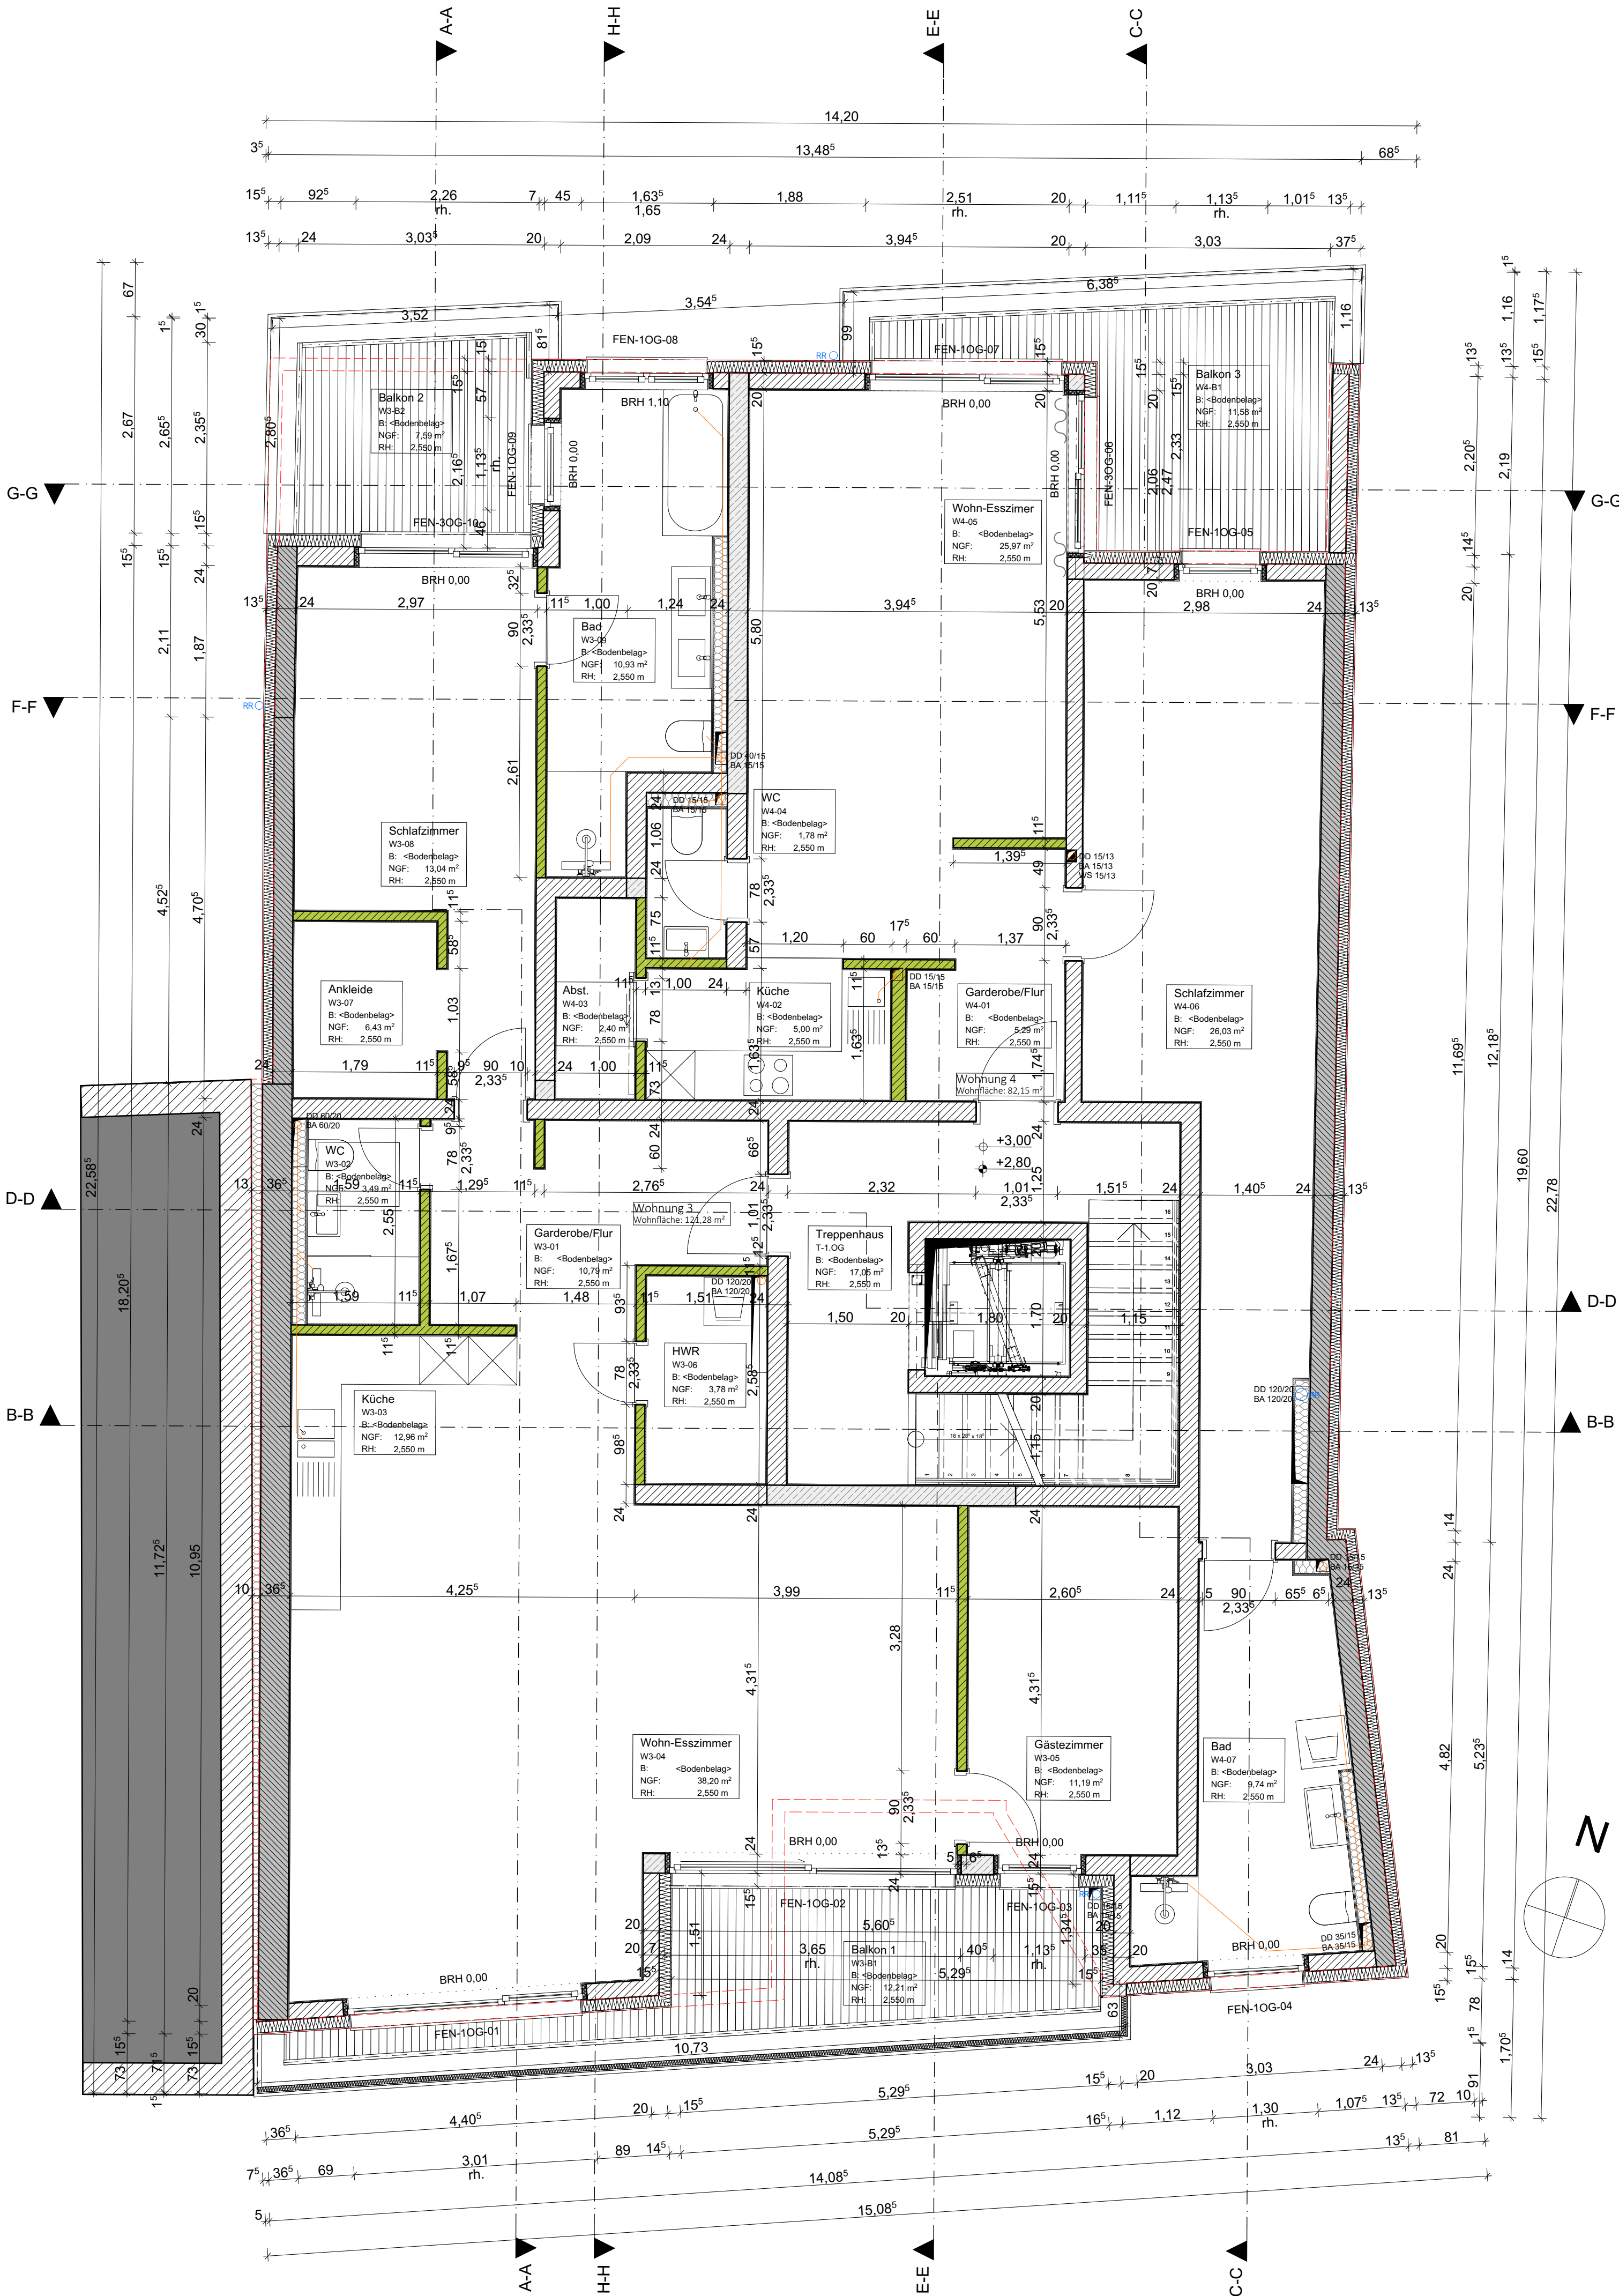

Legende

Mauerwerk

Beton, bewehrt

Beton Fertigteil

Gipskarton

Ytong PPW6

Mineralfaserdaemmung Schaumglas

OKFF = -x.xx

Höhe Fertigfußboden

OKRF = -x.xx

Höhe Rohfußboden

+x.xx

Versprung Ausbau

± 0,00

Höhe Fertigfußboden

± 0,00

Höhe Rohdecke

+x.xx

Versprung Rohbau

± 0,00

Höhe Rohfußboden

± 0,00

Höhe Fertigdecke

+x.xx

Versprung Rohbau

DD 20/40

Deckendurchbruch B/H

DS 20/40/10

Deckenschlitz B/H/T

WS 20/40/10

40 u. OK RFB

BA 20/40

Bodenaussparung B/H

BS 20/40/10

Bodenschlitz B/H/T

WD 20/40

10 u. OK RFB

WD 20/40

10 u. OK RFB

WS 20/40/10

40 u. OK RFB

WD 20/40

10 u. OK RFB

Wand

W01

W02

W03

W04

W06

W07

W08

W09

Boden

B01

B02

B03

B04

B05

B06

Decke

001

002

Allgemeine Abkürzungen

FFB

RFB

FB

OK

LH

BRH

FT

Fertigfußboden

Rohfußboden

Fussboden

Oberkante

Unterkannte

Brüstungshöhe

Fertigteil

WD

DD

BD

WS

DS

FS

RH

DE

Wanddurchbruch

Deckendurchbruch

Bodendurchbruch

Wandschlitz

Deckenschlitz

Fussbodenschlitz

Rohrhlüse

Decke

HZK

BG

BR

MP

BT

BE

RS

Heizkörper

Betoneinbaugehäuse

Bandraster

Metalpanel

Bodenank/Zugdose

Bodeneinlauf

Rauchschutz

T30

T90

F30

F90

BW

Feuerhemmende Tür

Feuerhemmende Wand

Brandwand

OK RohFB EG = ±0,00 = ... m ü.NN

INDEX	DATUM	ART DER PLANUNG		GEZ.
Freigabe Bauherr	Datum	Unterschrift	Planungsstand	ausführungsplanung
Freigabe Architekt	Datum	Unterschrift		
Bemerkung 1. Alle Maße sind vor Baubeginn vor Ort und rechnerisch zu prüfen, für die Richtigkeit der Maßehaftet der Unternehmer. 2. Alle konstruktiven und tragenden Bauteile müssen gemäß geprüfter, statischer Berechnung erstellt werden. Der Unternehmer wird ausdrücklich darauf hingewiesen, sämtliche Ausführungen der Leistungen nach den anerkannten Regeln der Baukunst und dem neusten Stand der Technik unter Einhaltung aller DIN-Vorschriften, behördlicher sowie sonstiger Herstellerlinien herzustellen. 3. Die Stemmarbeiten an konstruktiven Bauteilen dürfen erst nach schriftlicher Genehmigung vom Statiker ausgeführt werden. 4. Für die Abmessungen aller konstruktiven Teile gelten nur die Schal- und Bewehrungspläne als verbindlich. 5. Die Höhe des Fußbodenaufbaus schließt den Bodenbelag mit ein. 6. Alle Tür- und Brüstungshöhen geben das lichte Maß ab OK RohFB an. 7. Die Architekturzeichnungen sind nur in Verbindung mit den Zeichnungen der einzelnen Fachplaner gültig. Unstimmigkeiten zwischen den Architekturzeichnungen und der Fachplanung sind vor Ausführung mit der Bauleitung abzustimmen. 8. Installationsschächte und -wände sind erst nach vollständigem Einbau der Installationen bzw. in Absprache mit der Bauleitung zu schließen.				
Projekt neubau mehrparteienwohnhaus mit penthouse Am Seffersbach 30a Merzig 66663				Projekt Nr. 2014_012
Bauherr Herr Christoph Abel Ginsterweg 6 Merzig 66693 D		fon +49 fax +49		Plangröße 700 x 600 mm
Architekt bochem . schmidt architekten wagnerstraße 2 . 66663 merzig		fon +49 6861 91525 0 fax +49 6861 91525 50 mail@bochemschmidt.de		Gezeichnet cm
Statik				Datum
HSL				aktuelles Datum 26.07.2016
Elektro				Maßstab 1:50
Plantitel Grundriss 1. Obergeschoss		Plannummer		Index

bochem.schmidtarchitekten