



# Landesamt für Vermessung, Geoinformation und Landentwicklung Zentrale Außenstelle

Kaibelstrasse 4-6, 66740 Saarlouis  
Tel.: 0681/9712-400  
Fax: 0681/9712-480  
e-mail: zas@lvgl.saarland.de

Flurstück: 1443/7  
Flur: 6  
Gemarkung: Britten

Gemeinde: Losheim am See  
Kreis: Merzig-Wadern

## Auszug aus dem Liegenschaftskataster


Liegenschaftskarte 1:1000

Erstellt am 07.08.2019

Auftragsnummer: KB.Nr.16372/19

5487597,04

2549060,58

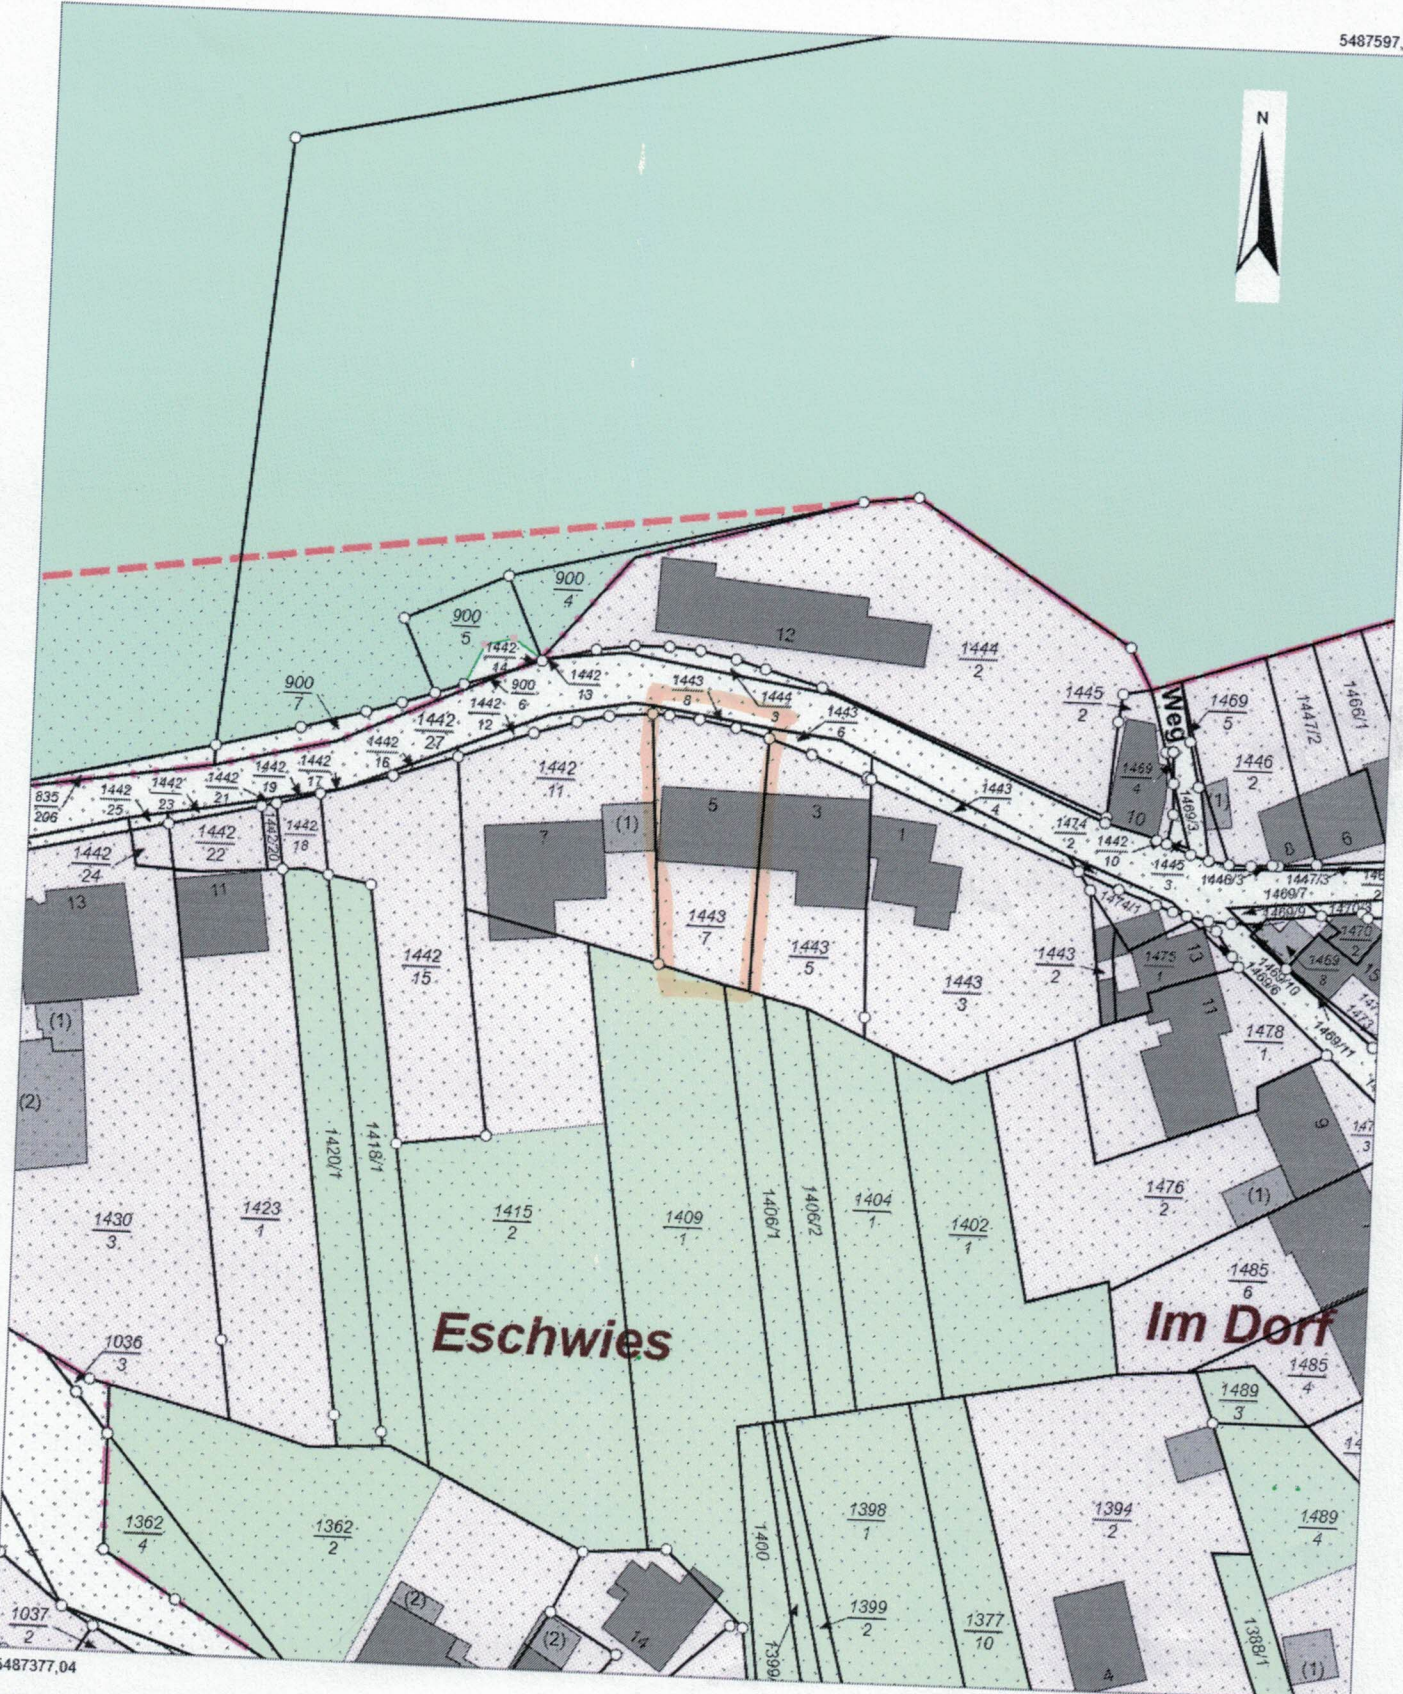

2548880,58

5487377,04

Maßstab: 1:1000 Meter

Gesetzlich geschützt gemäß § 16 Abs. 7 Saarländisches Vermessungs- und Katastergesetz.  
Auszüge aus dem Liegenschaftskataster dürfen von Dritten nur mit Erlaubnis des Landesamtes für Vermessung, Geoinformation und Landentwicklung  
vervielfältigt, veröffentlicht und verbreitet werden. Einer Erlaubnis bedarf es nicht, wenn Auszüge für eigene, nicht gewerbliche Zwecke vervielfältigt werden.  
Die Übereinstimmung des örtlichen Gebäudebestandes mit der Karte wurde nicht geprüft.