OST
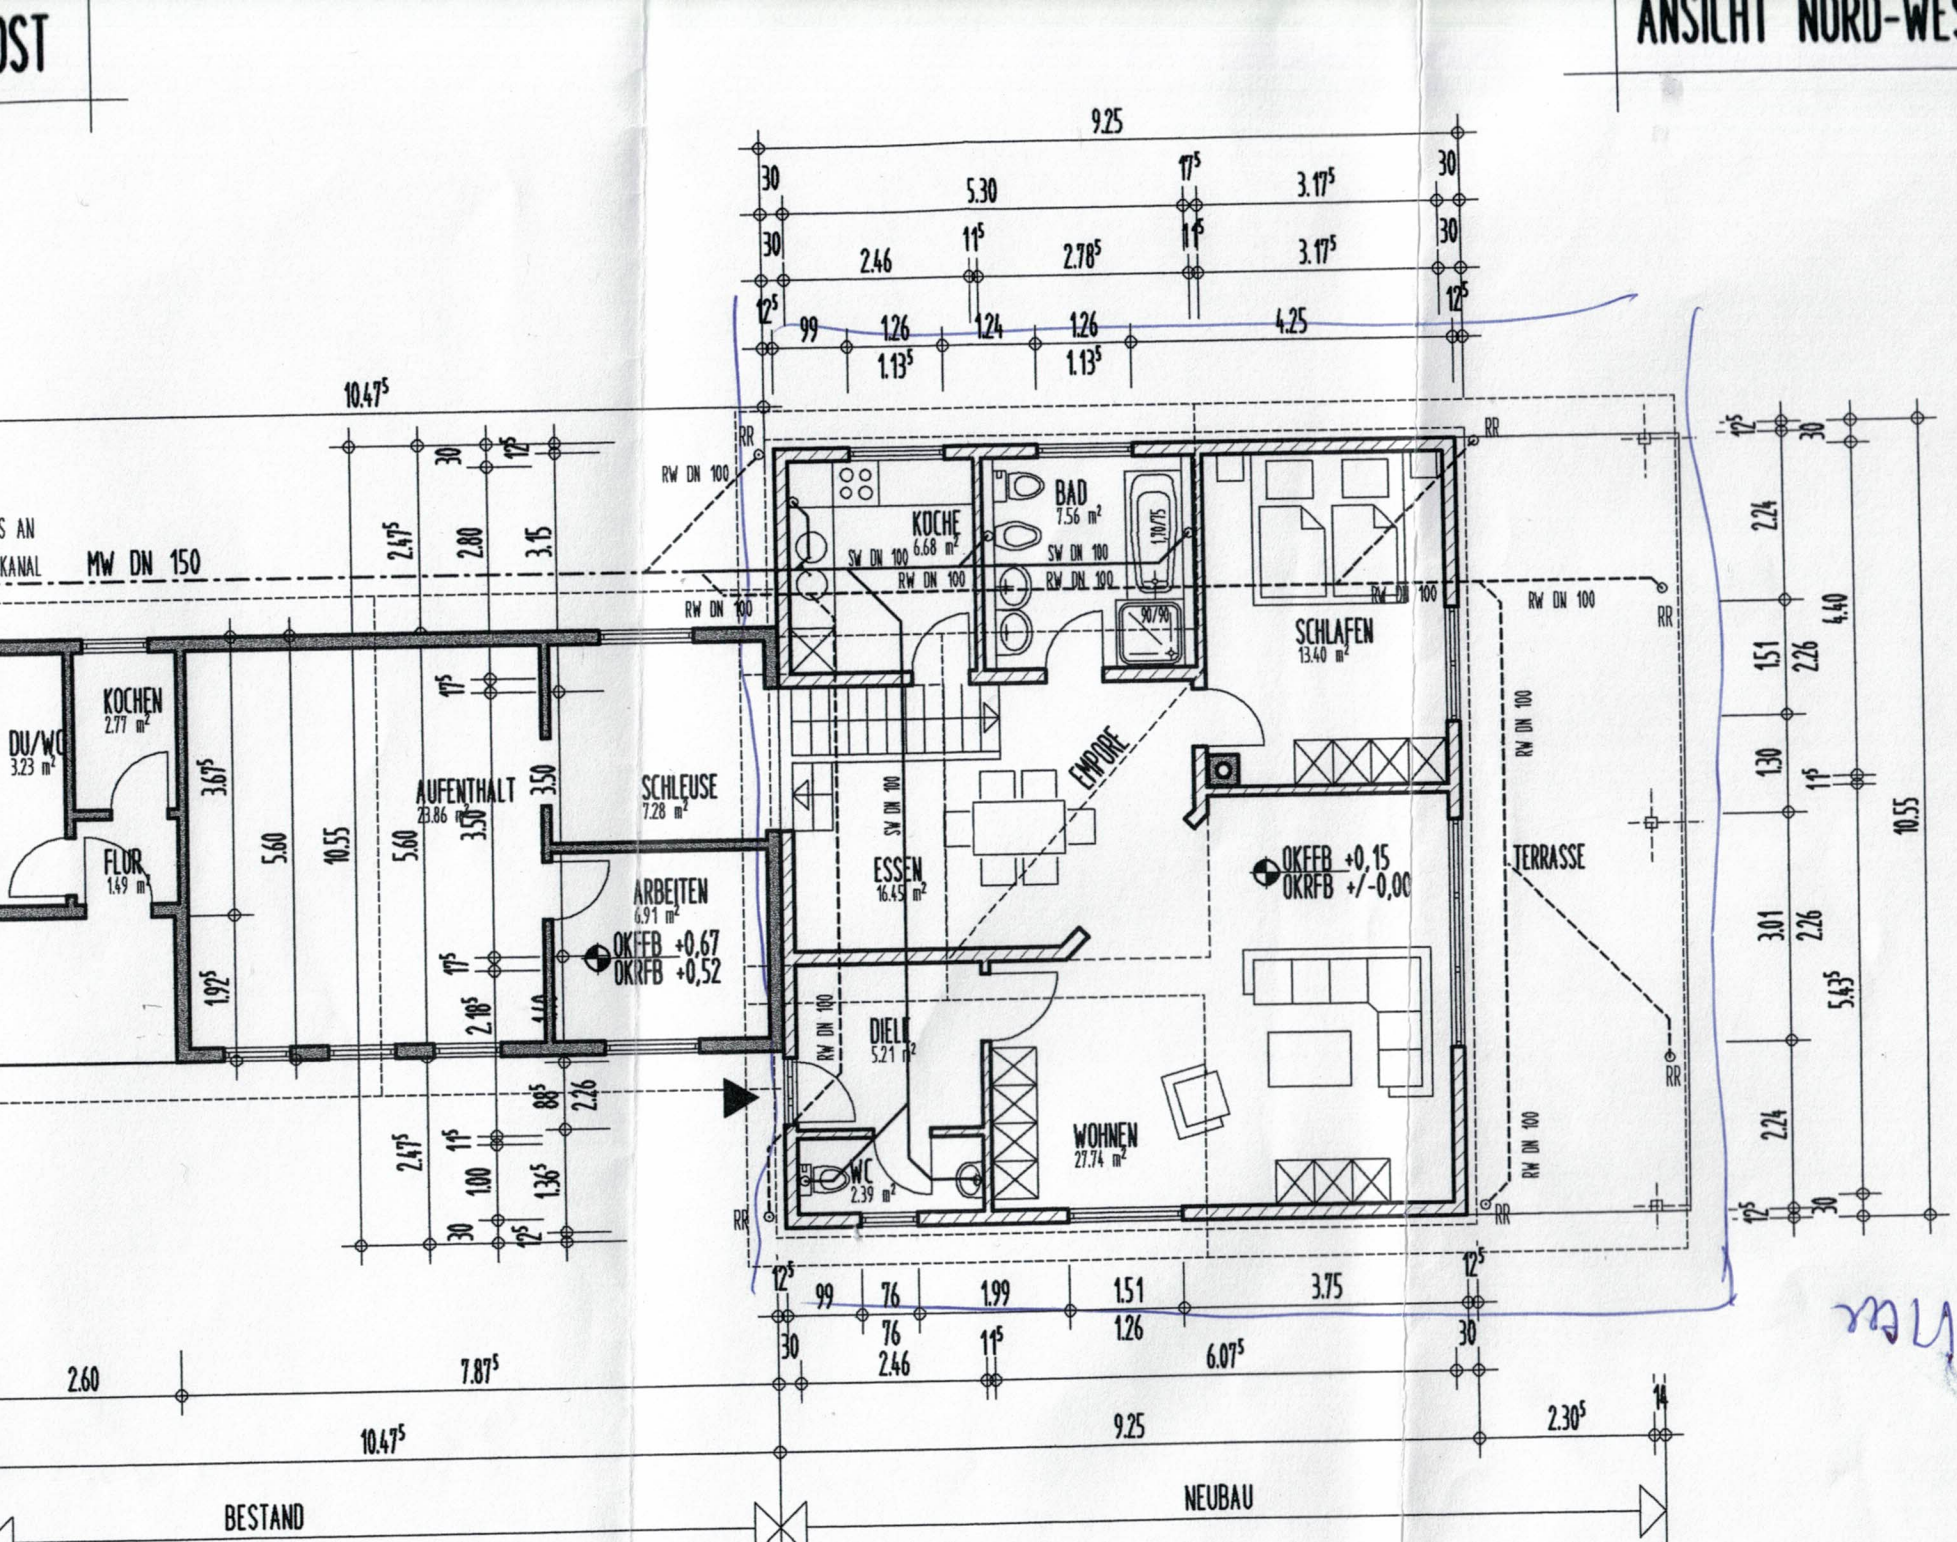
ANSICHT NORD-WEST