



DACHGESCHOSS

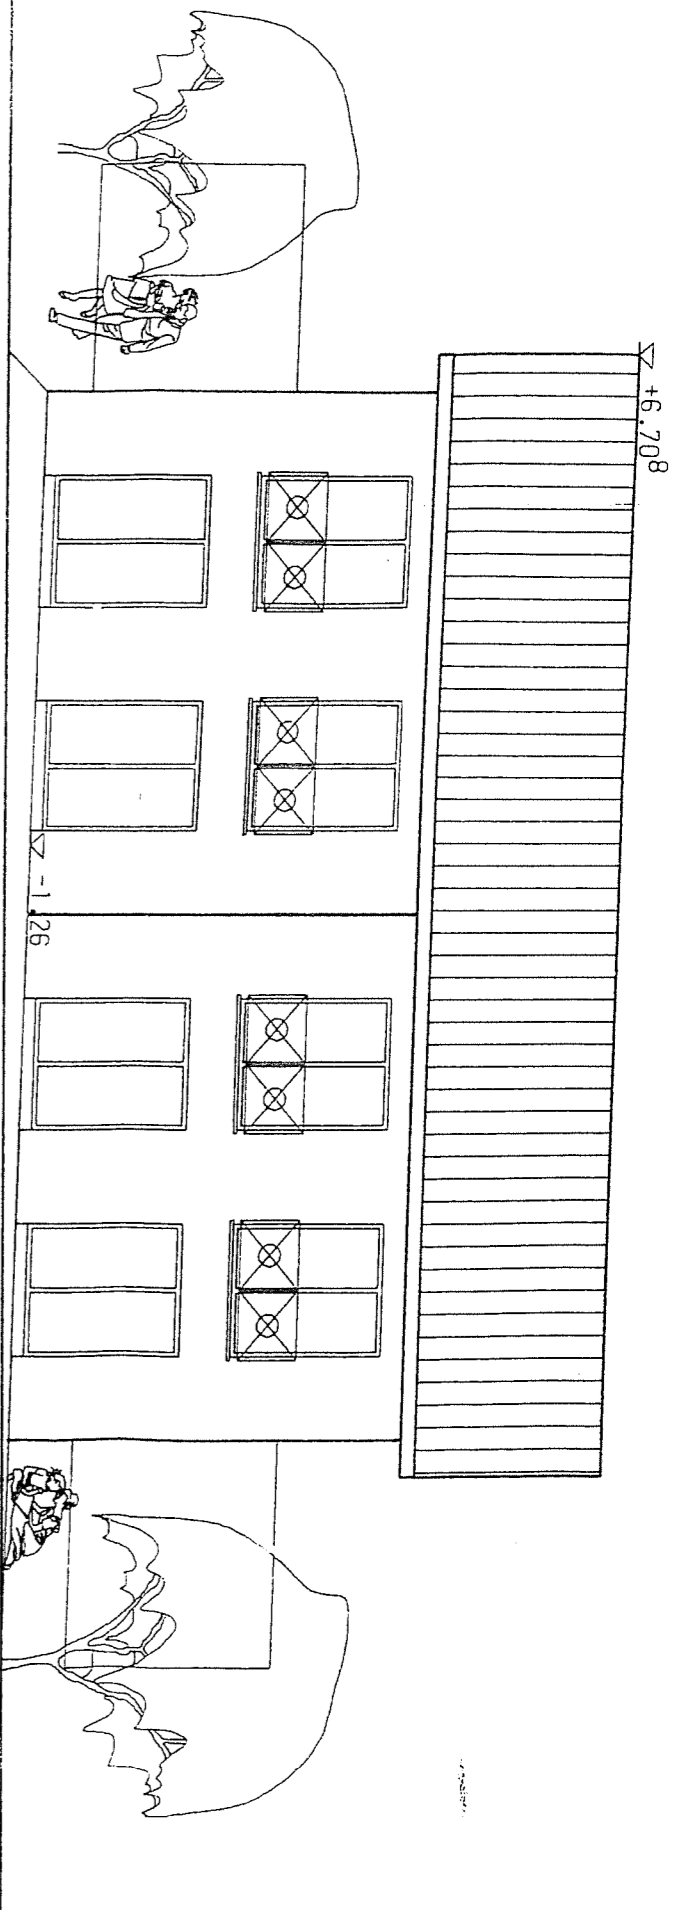


· GELÄNDE


ANSICHT GARTEN

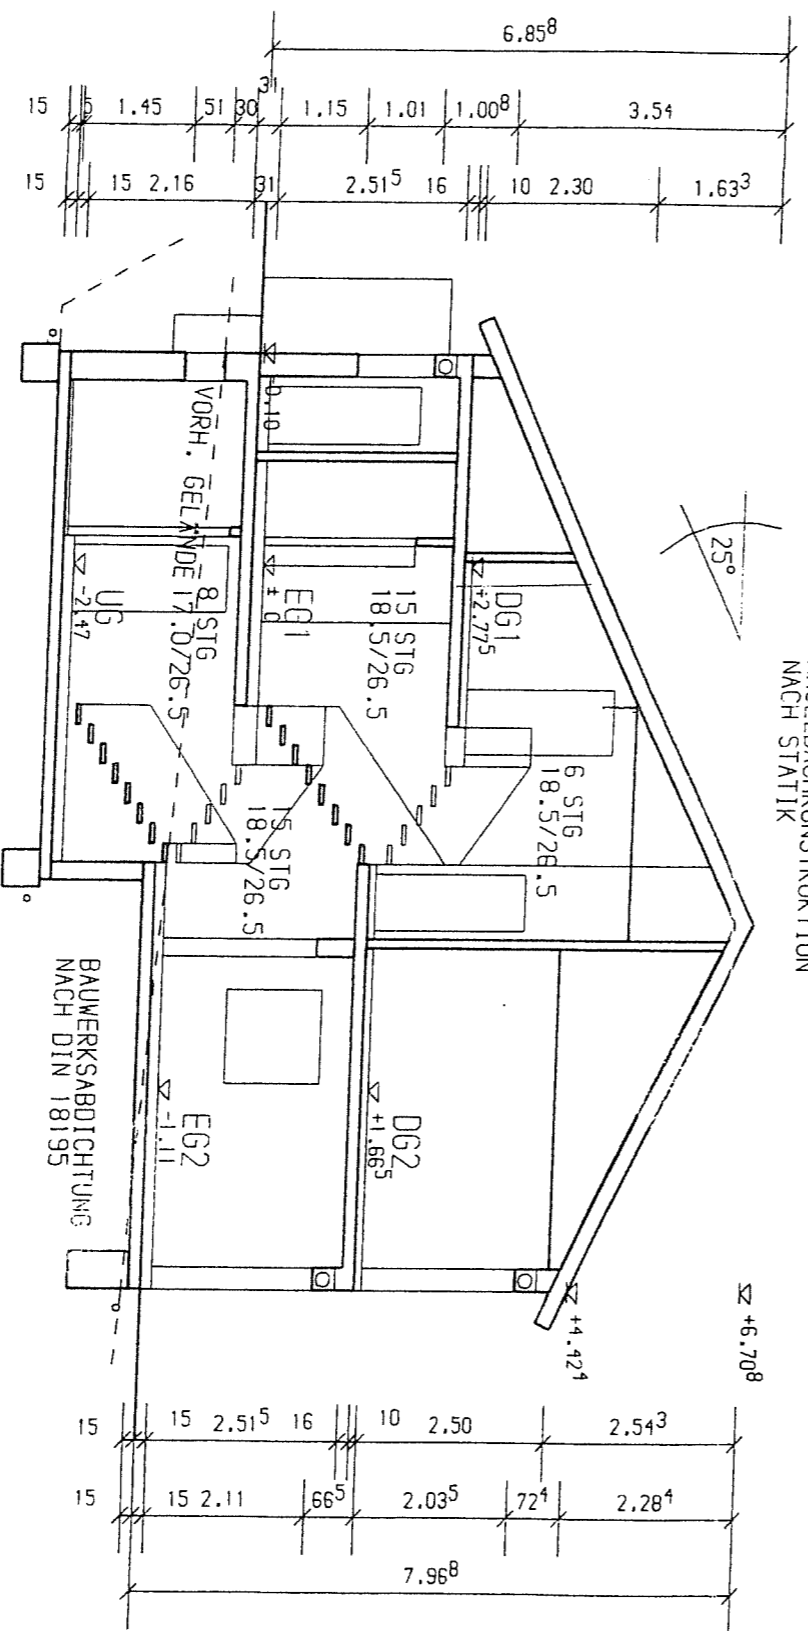

SCHNITT A-A

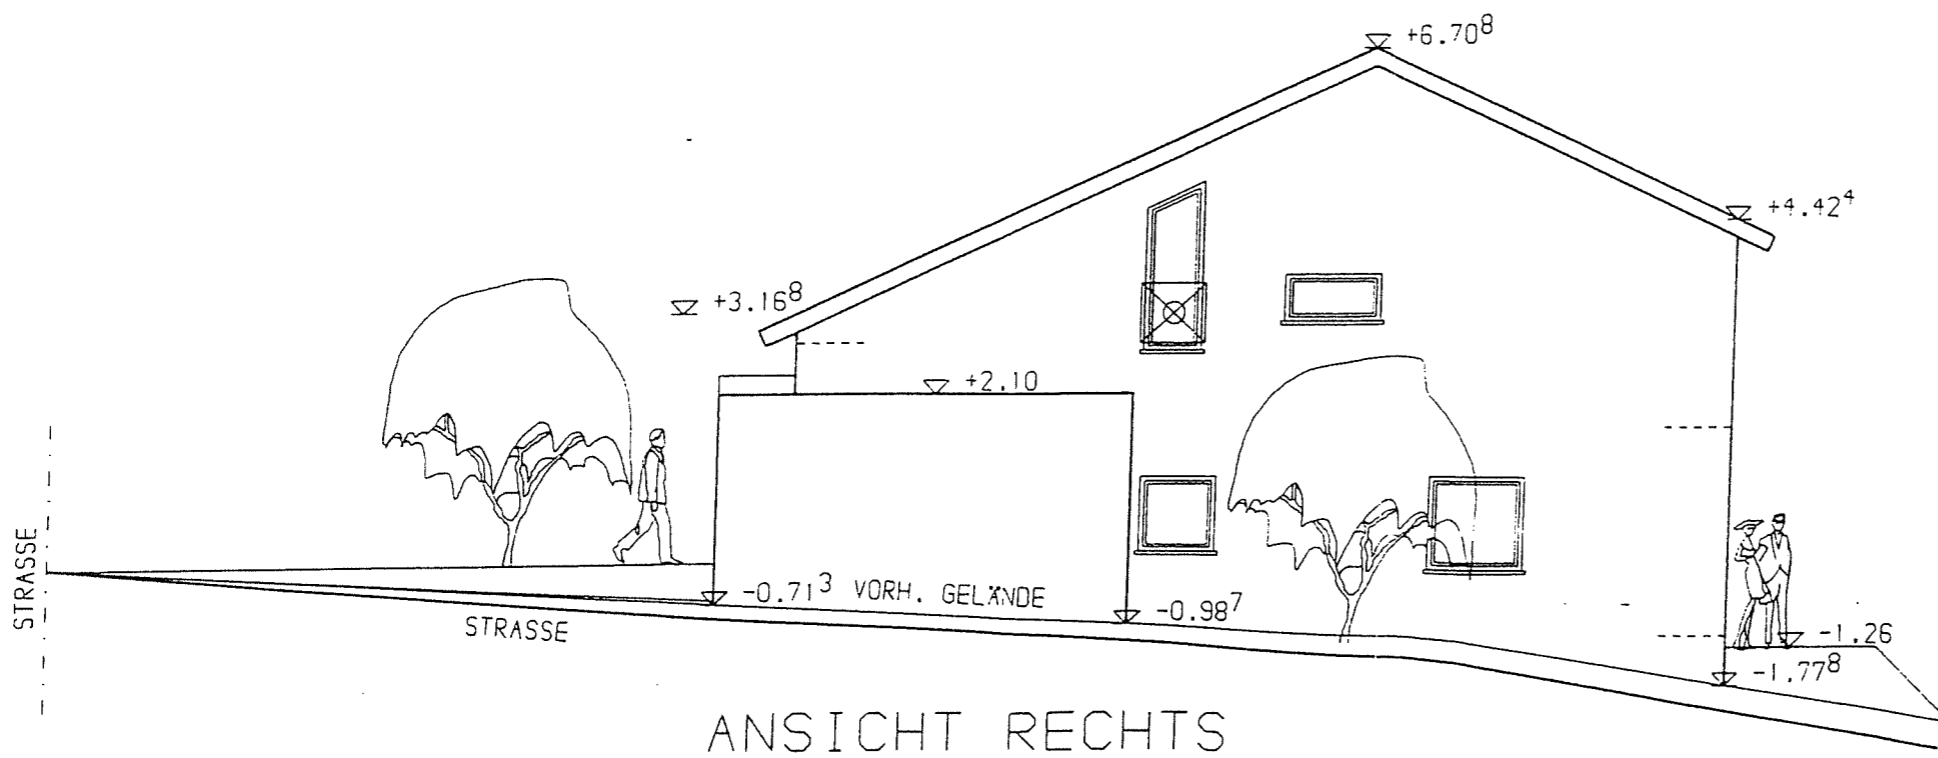


Bauaufsichtlich
geprüft und genehmigt
gemäß § 57 LBO
Antrags-Nr. 07.57/1999... 0.5.10.1999
Landkreis Merzig-Wadern
Untere Bauaufsichtsbehörde -
Merzig, den 6.09.1999

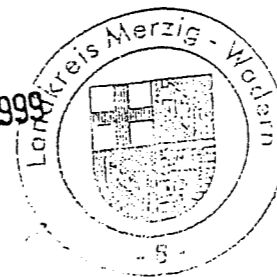

ARCHITEKTENKAMMER

GRENZE

VORH. GELÄNDE

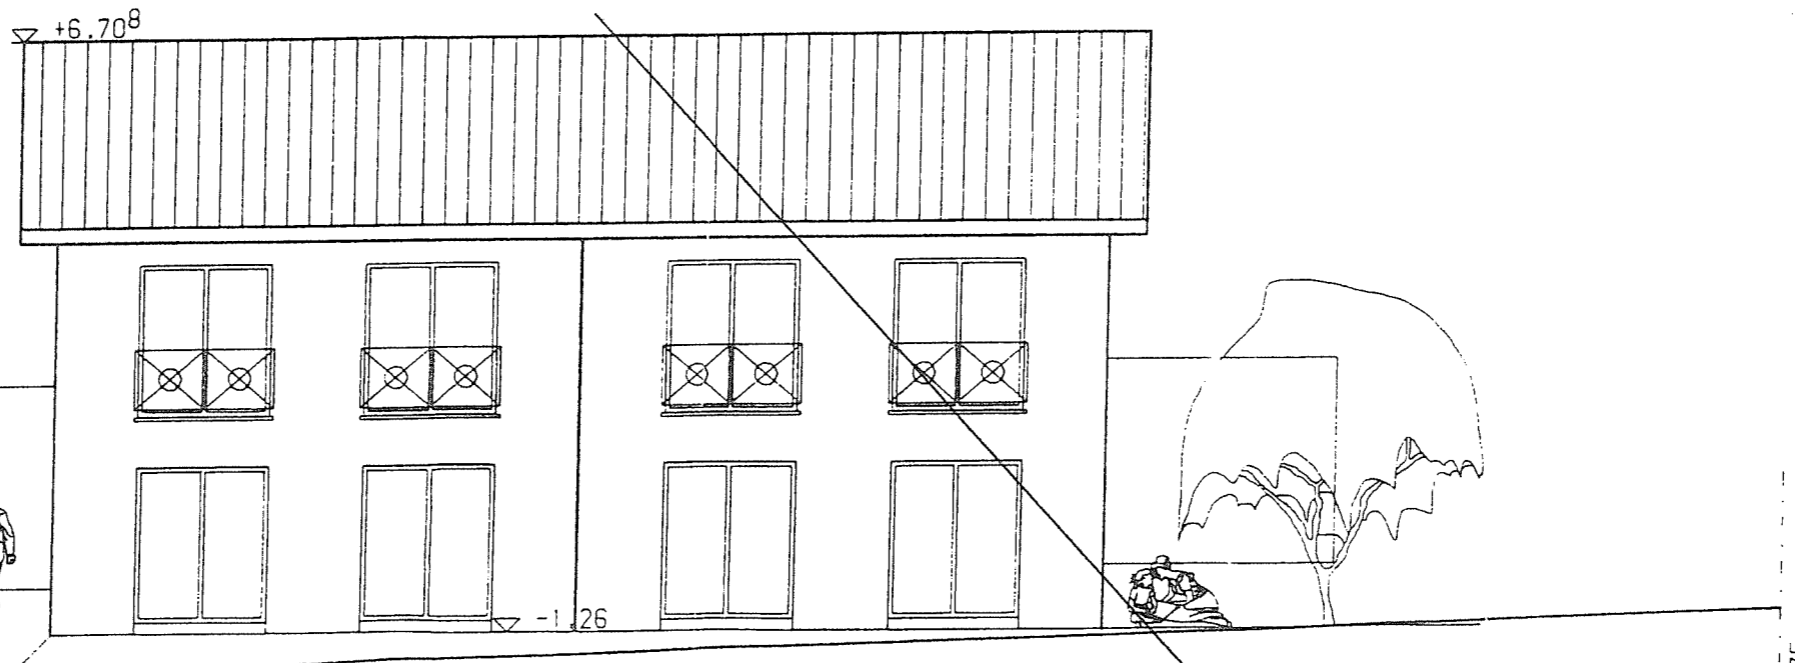

GRENZE

ANSICHT GARTEN

