

Abzeichnung der Flurkarte

Gemeindebezirk Merzig

Liegenschaftsbuch Nr. - - -


Grundbuch-Band Blatt 3672

1. Die Grenzen der Flurstücke, deren Darstellung beantragt ist, sind durch gelbe Farbe stellen bezeichnet.
 2. Der alte Bestand ist in schwarzer Farbe eingetragen.
 3. Es ist nicht festgestellt worden, daß die in dieser Abzeichnung nachgezeichneten Gebäude gegenwärtig noch existieren oder zum Teil auf den bezeichneten Flurstücken stehen.

Flur (Flurkarte) 13
 Maßstab 1:1000

Ausgefertigt Merzig, den 21. Aug. 1972


Vervielfältigung verboten!

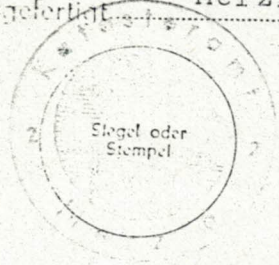

Katasteramt
 Im Auftrage:
Wischer

Eigentümer:

- | | | |
|------------|---------------|--|
| Flurst.Nr. | 184/9, 184/10 | = Gemeinde, Merzig |
| " " | 205/12 | = TAPP, Gerhard und Ehefrau Helma geb. Waschbüsch |
| " " | 205/14 | = WAGNER, Robert und Ehefrau Anneliese geb. Orth |
| " " | 205/11 | = SONNTAG, Wolfgang und Ehefrau Gerda geb. Kolpack |
| " " | 205/13 | = WAGNER, Robert und Ehefrau Anneliese geb. Orth |

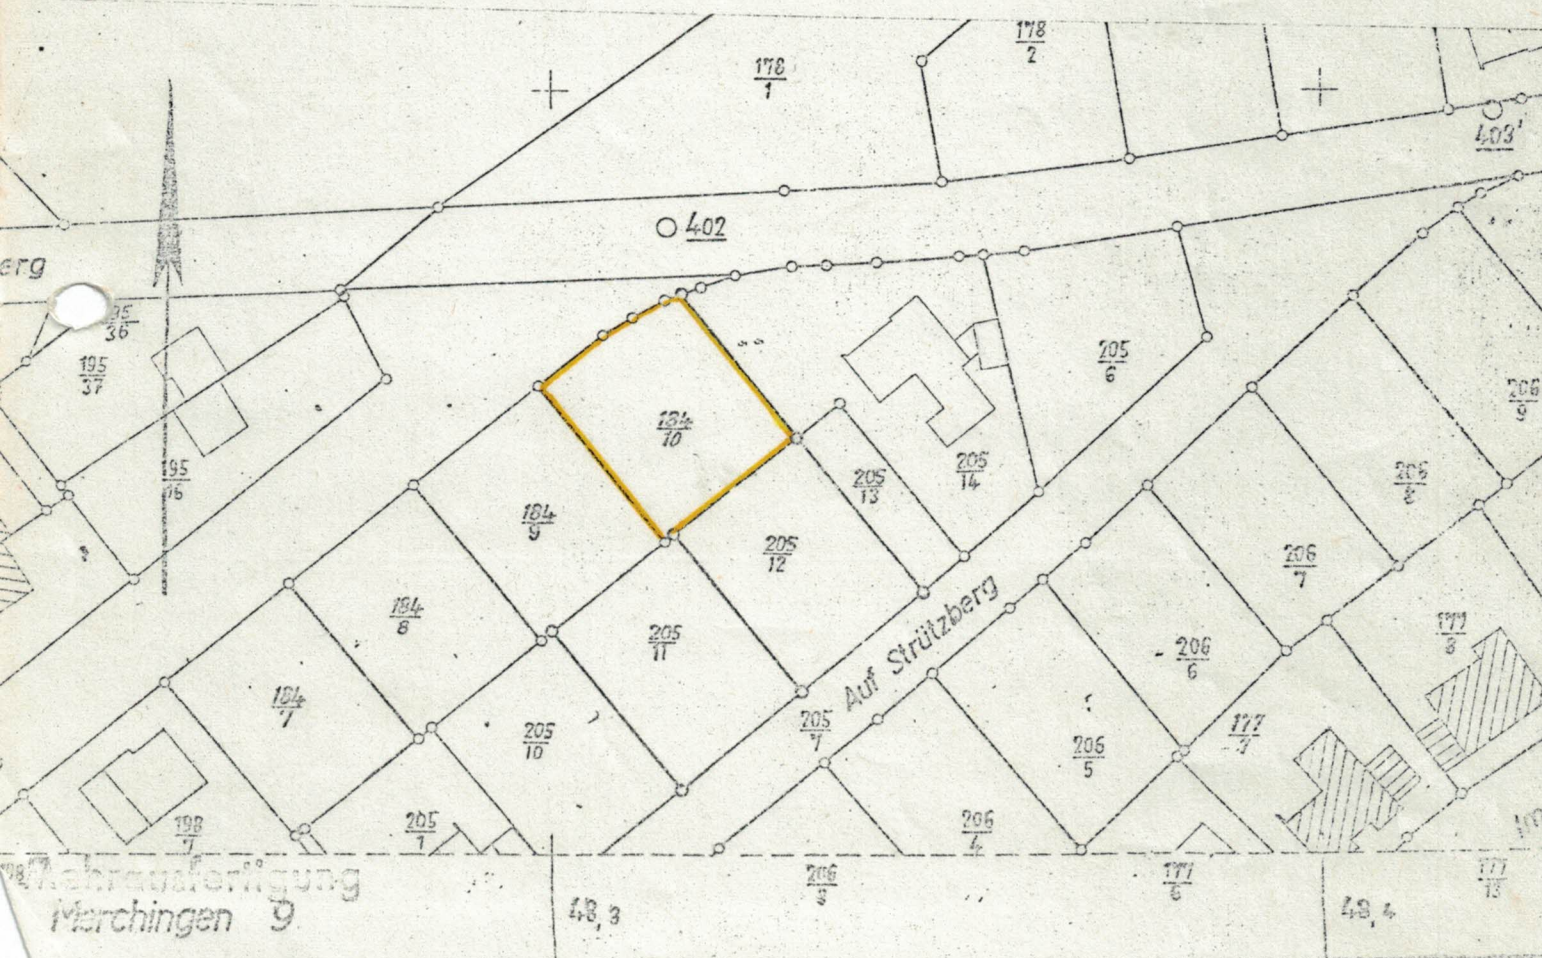

Vervielfältigung Marchingen 9

bezahlt. (Geb. B. Nr. 53/1/1/1)
 1000