NORD-WEST-ANSICHT

503/206

SÜD-WEST-ANSICHT

NORD-OST-ANSICHT

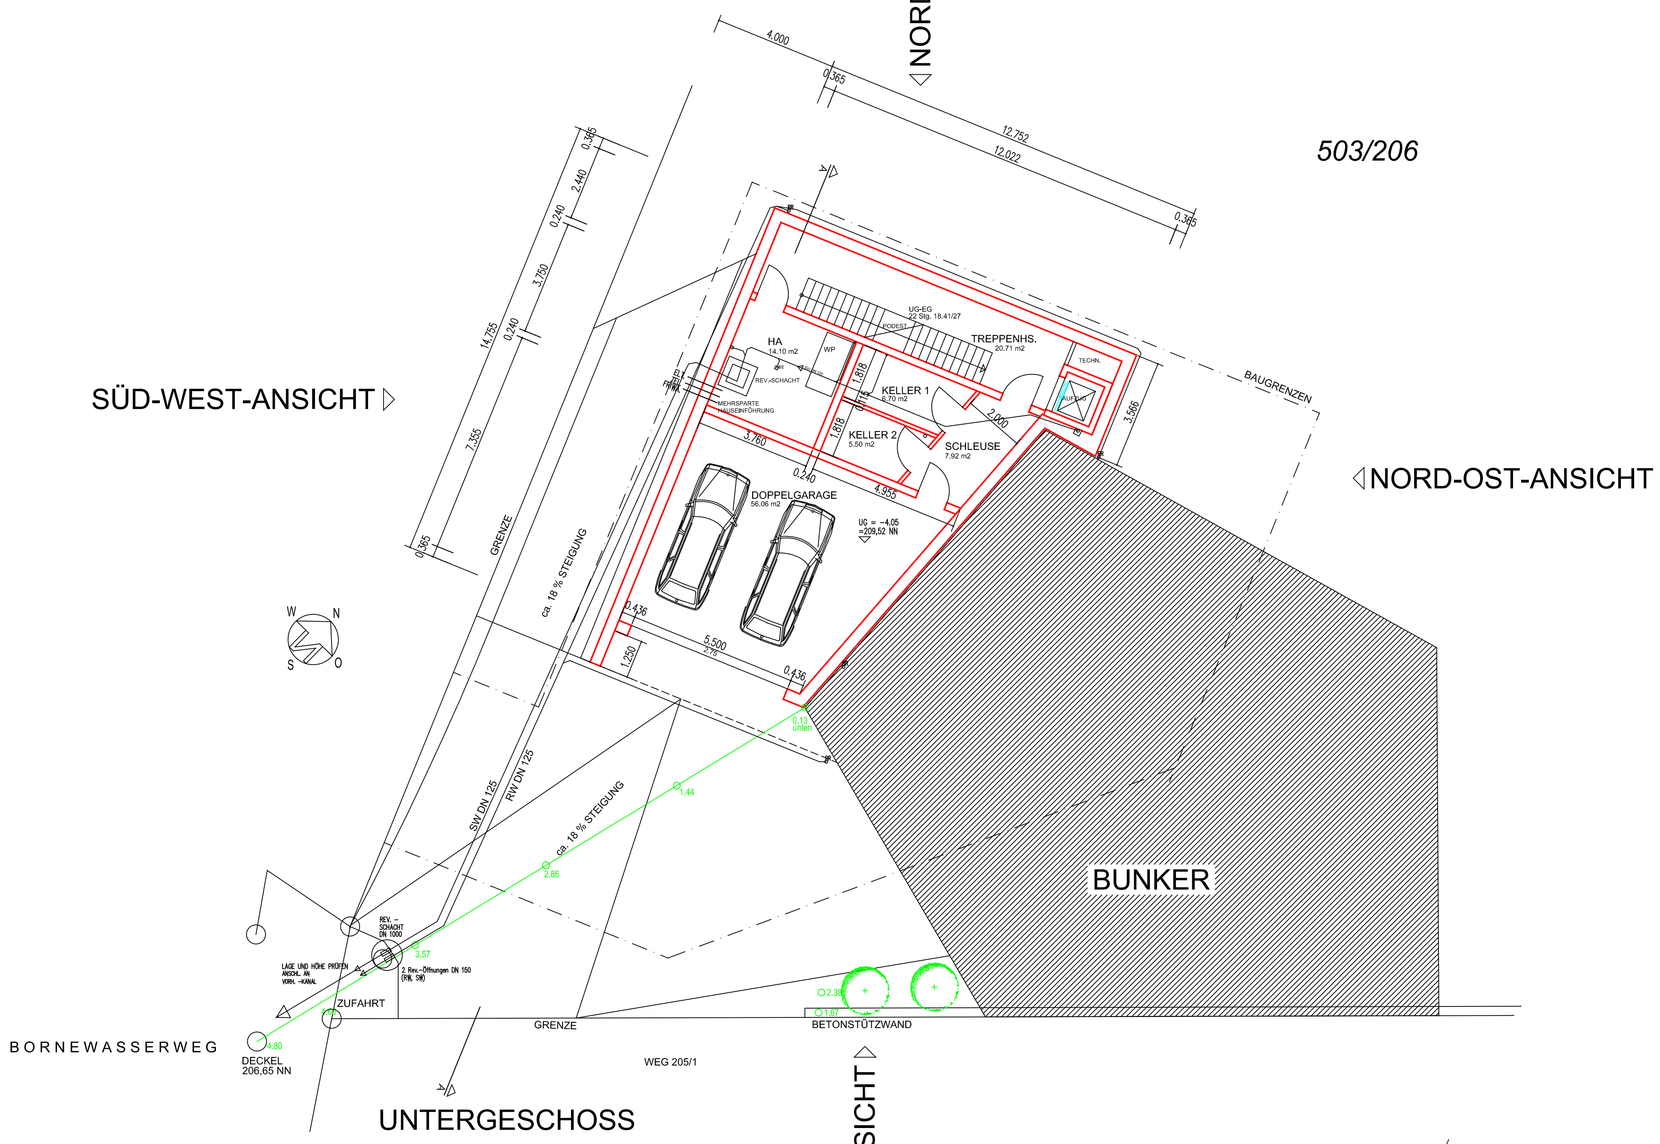

UNTERGESCHOSS

SÜD-OST-ANSICHT

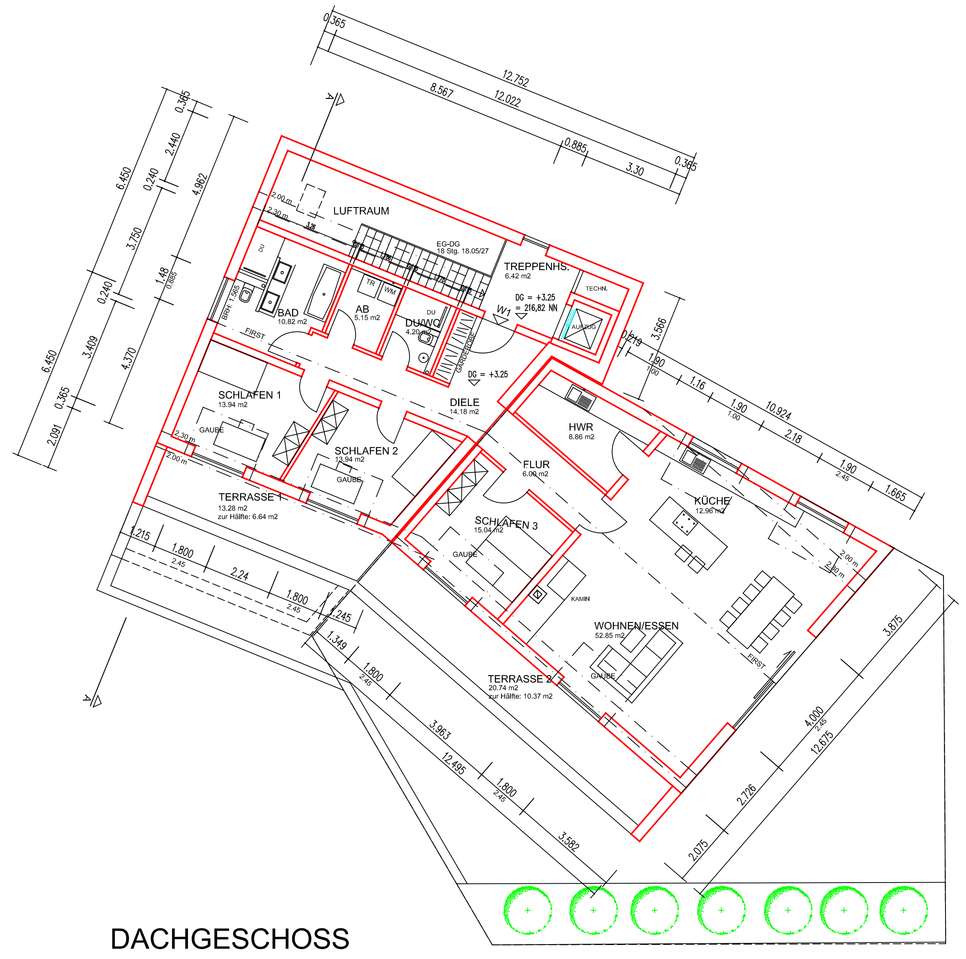

DACHGESCHOSS

ERDGESCHOSS

DIE GENEHMIGUNGSPLANUNG DIENT ZUR ERLANGUNG DER GENEHMIGUNG UND/ODER ZUSTIMMUNG NACH DEN ÖFFENTLICH-RECHTLICHEN VORSCHRIFTEN.

BEI DER REALISIERUNG DARF DIE ANGEZEIGTE BAUMASSNAHME VON DER GENEHMIGUNGSPLANUNG NICHT ABWEICHEN.

BEI DER REALISIERUNG DES BAUVORHABENS SIND FACHPLANER HINZUZUZIEHEN.
DIE FACHPLANER UNTERLIEGEN EINER EIGENVERANTWORTLICHEN PRÜFUNGSPFLICHT.

BAUANTRAG
GRUNDRISSE,

M 1 : 100

07.03.2022

BAUHERR: | ARCHITEKT: | DATUM:

NEUBAU EINES WOHNHAUSES MIT 2 WE
MIT DOPPELGARAGE

BH: SMI BAUTRÄGERGESELLSCHAFT mbH
MONDORFERSTRASSE 45 - 66663 MERZIG

BS: BORNEWASSERWEG 57 - 66663 MERZIG

architekturbüro bruno huther, 54516 wittlich
himmeroderstr. 10, tel 06571 / 20132

Dieser Plan ist geistiges Eigentum des Verfassers und ist urheberrechtlich geschützt. Der Plan darf ohne Einwilligung des Planers weder vervielfältigt noch anderweitig verwendet werden.