


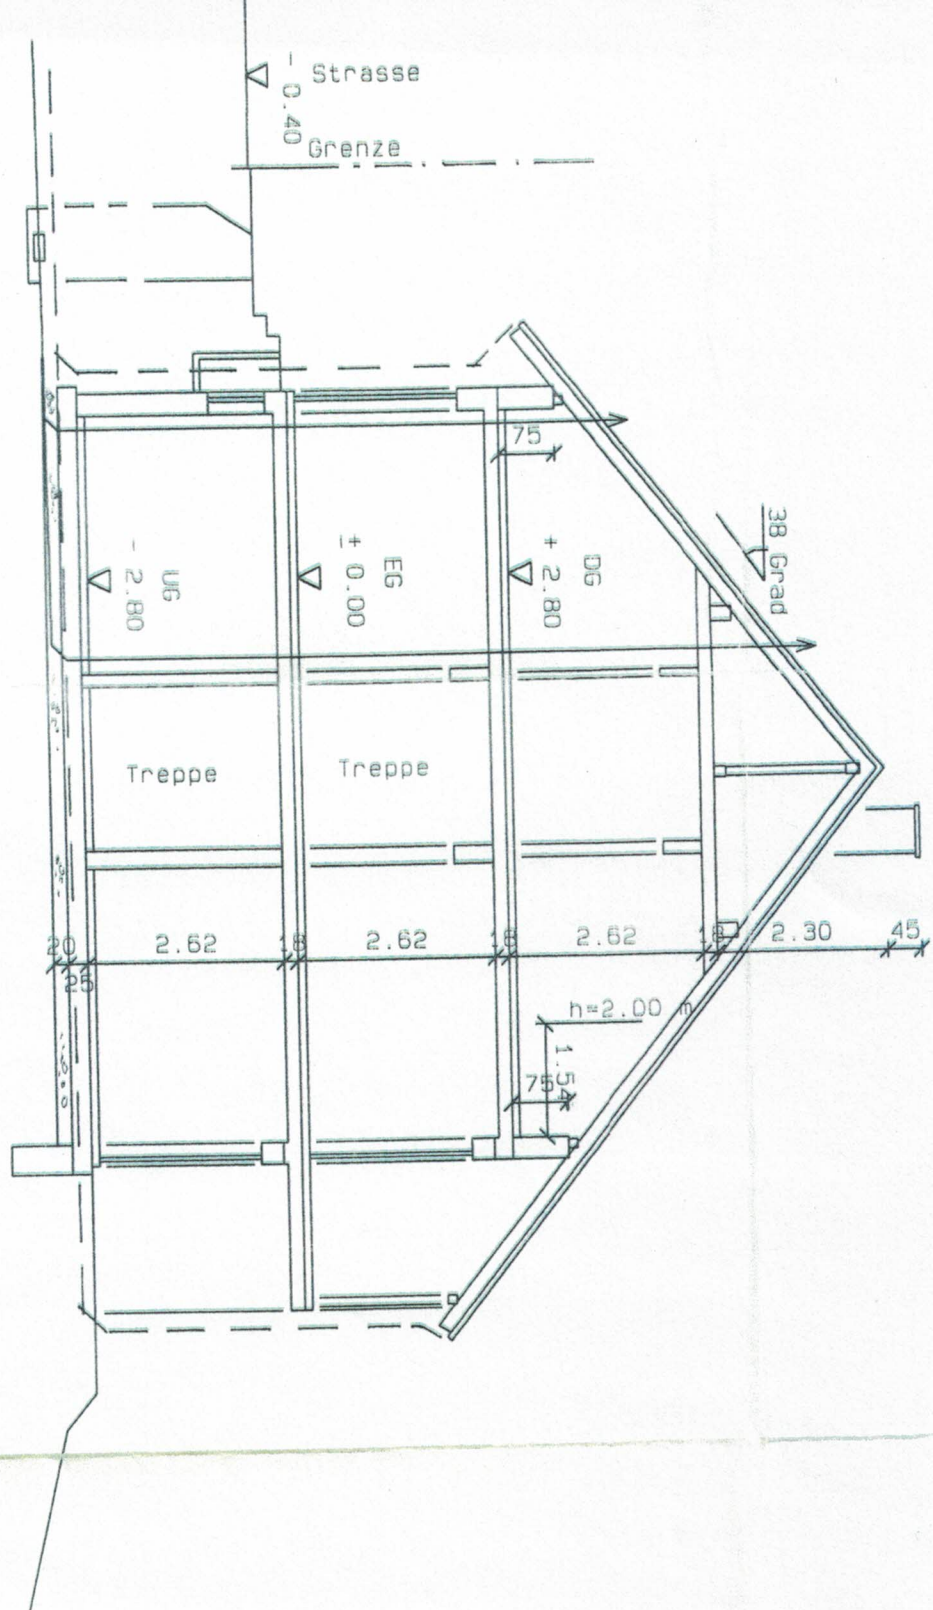
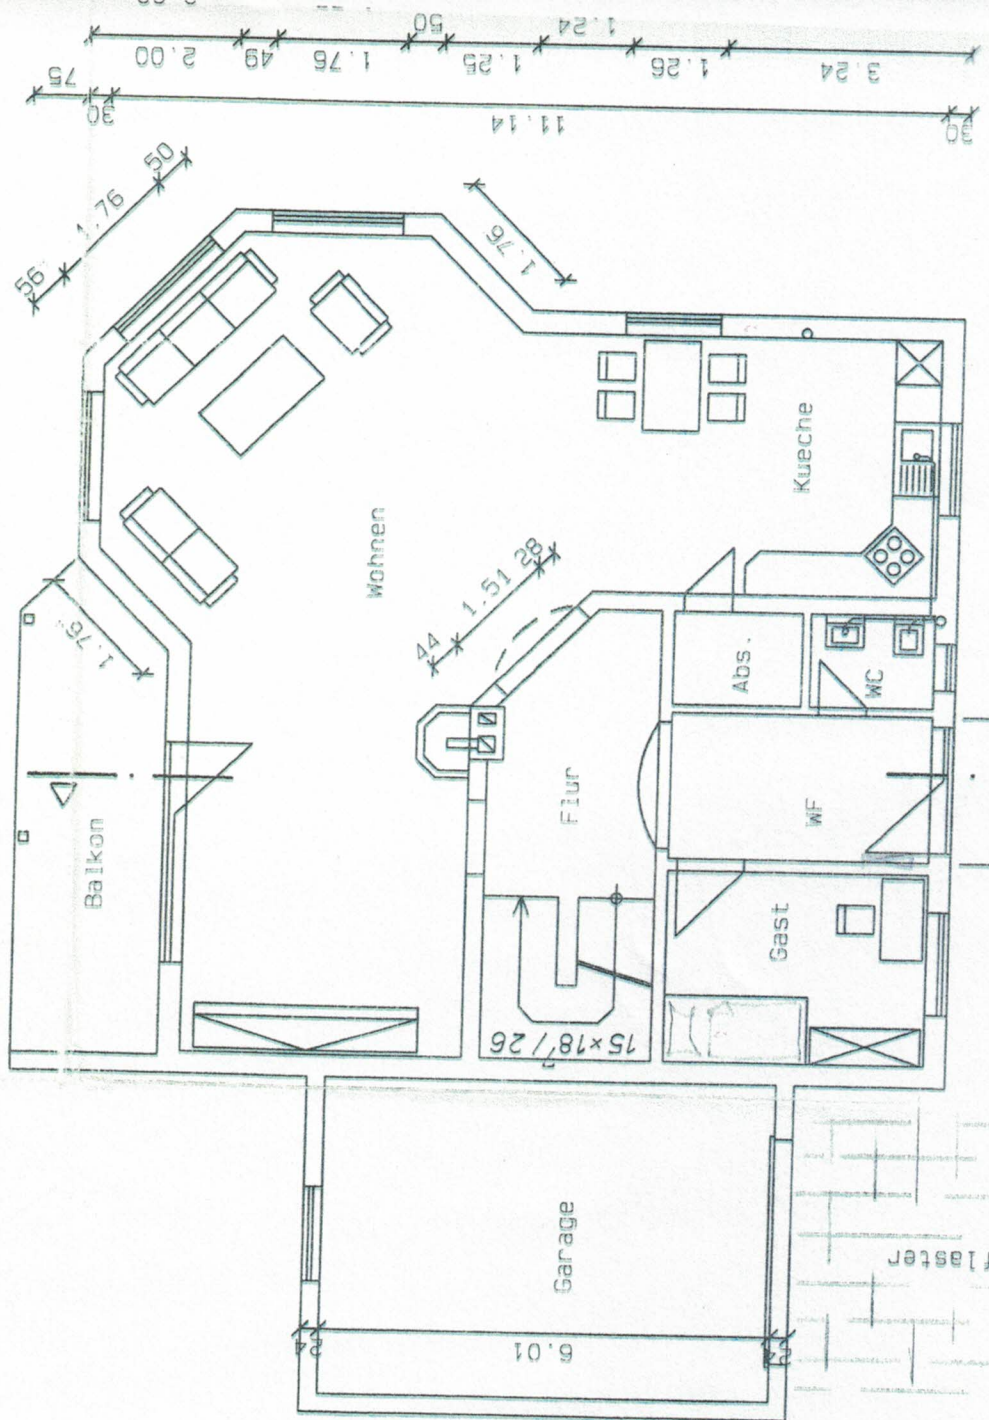
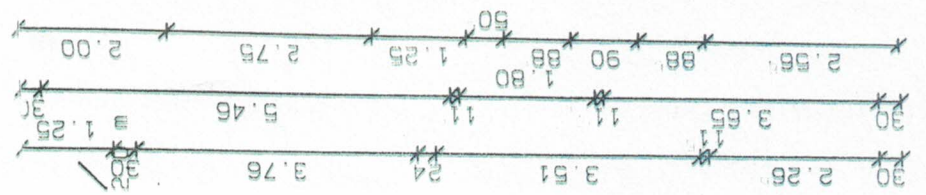






SCHNITT

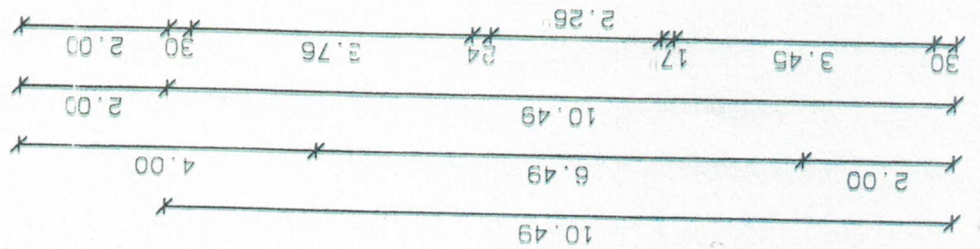

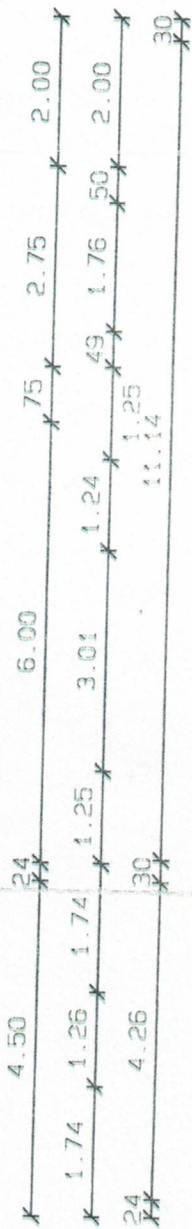

SUEDANSICHT

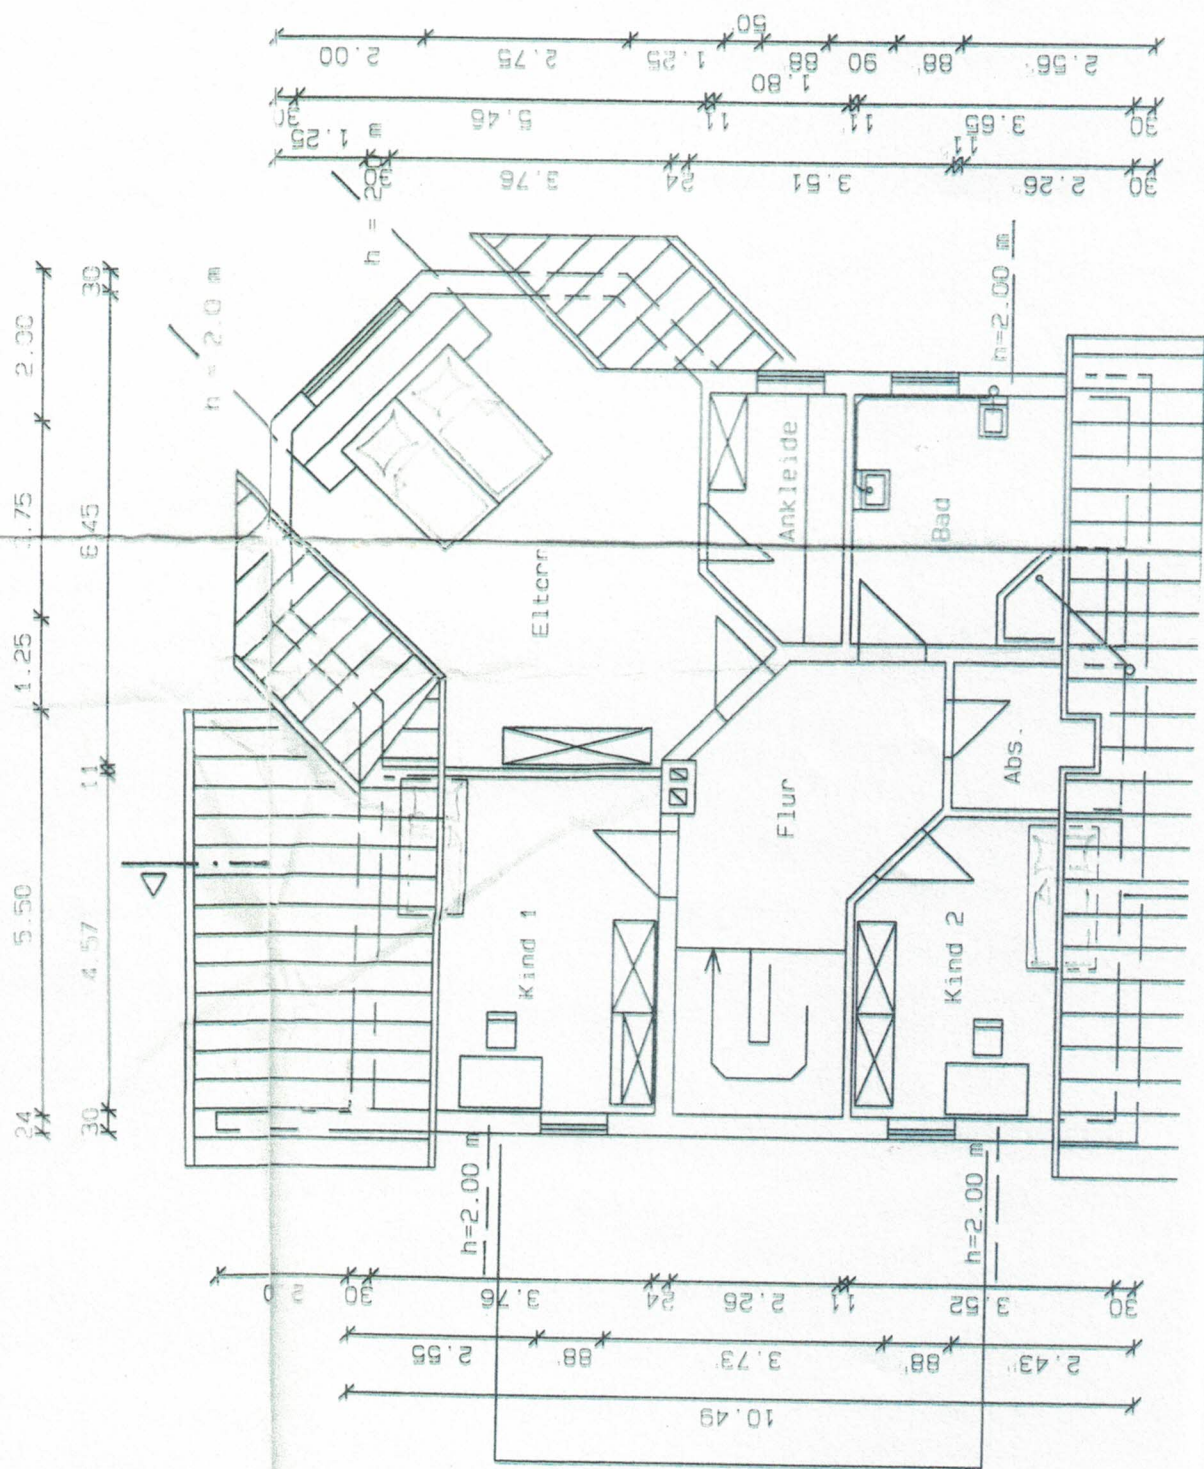

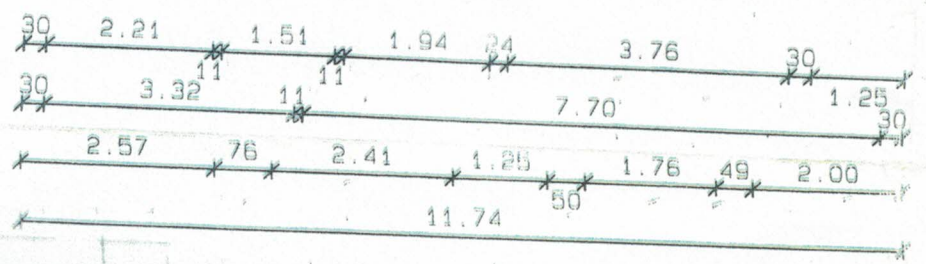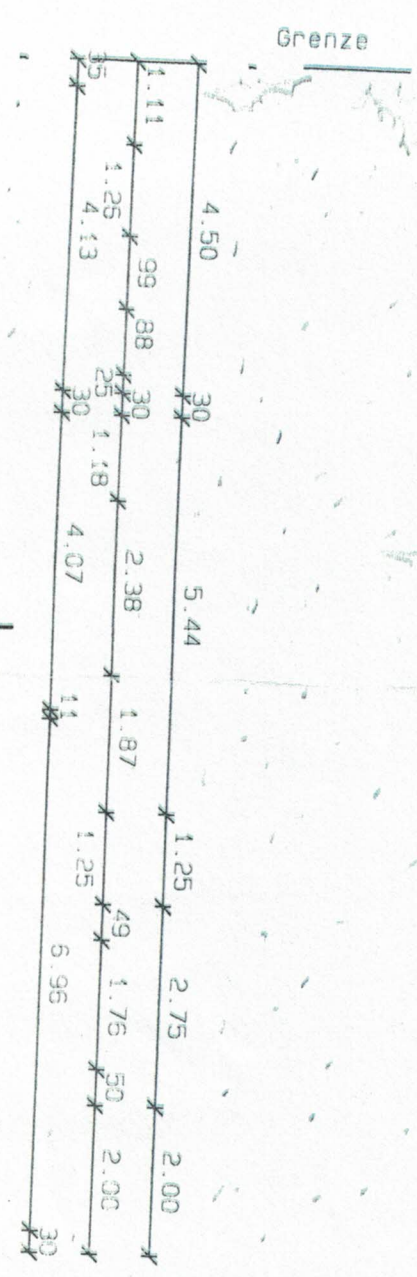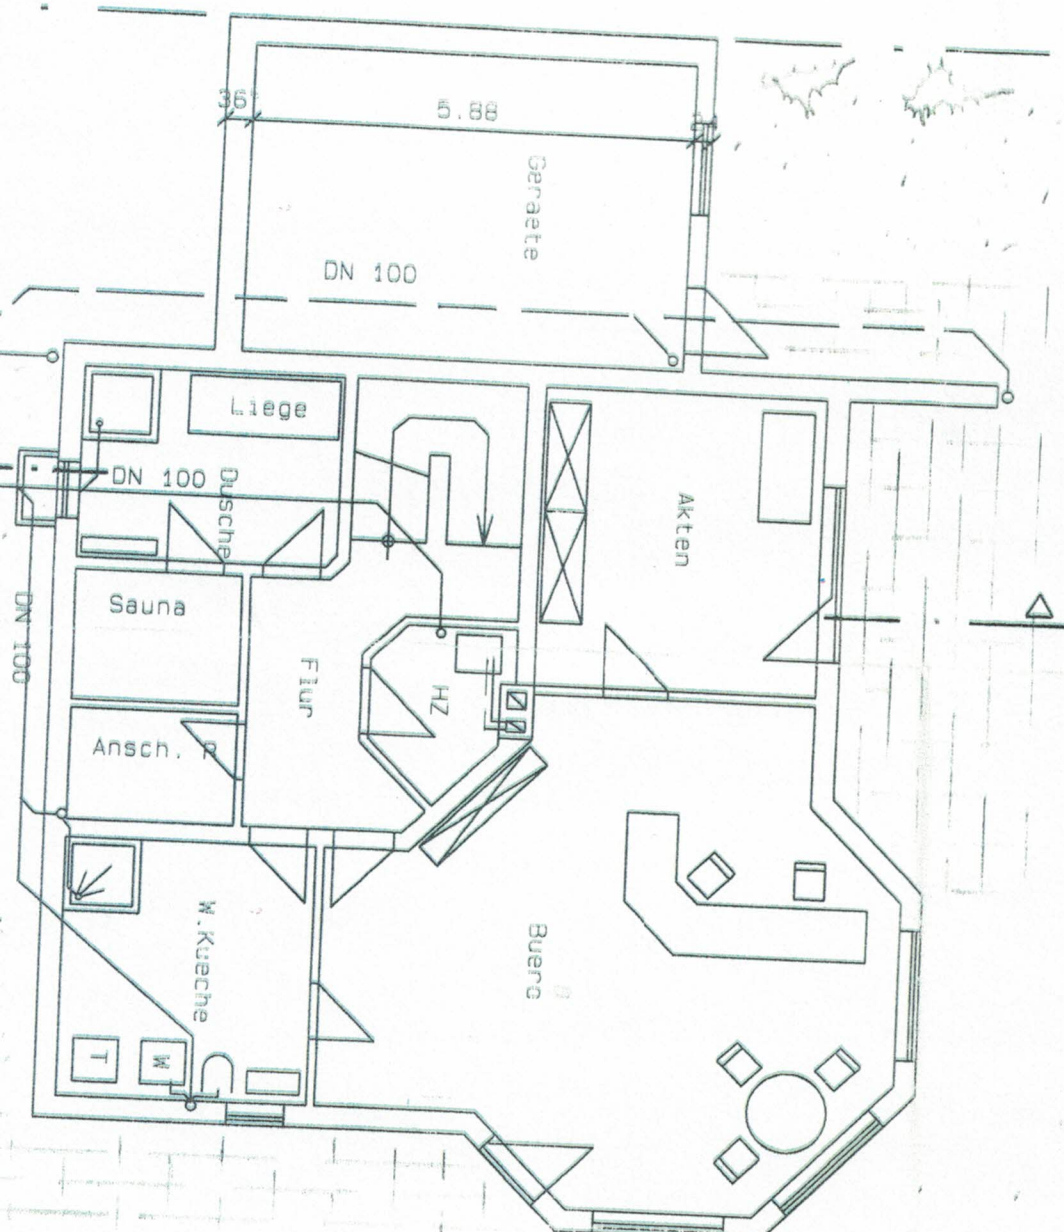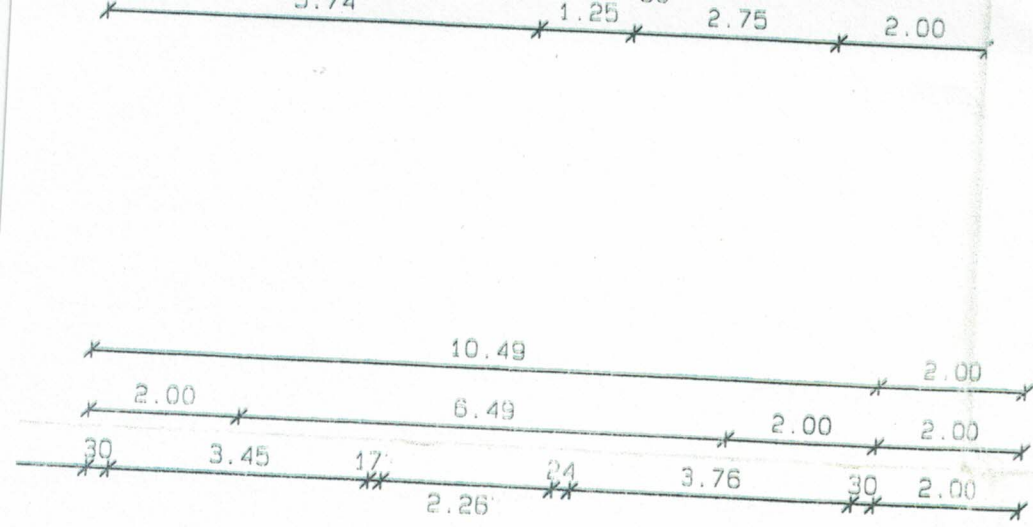

AUFSCÜTTUNG

