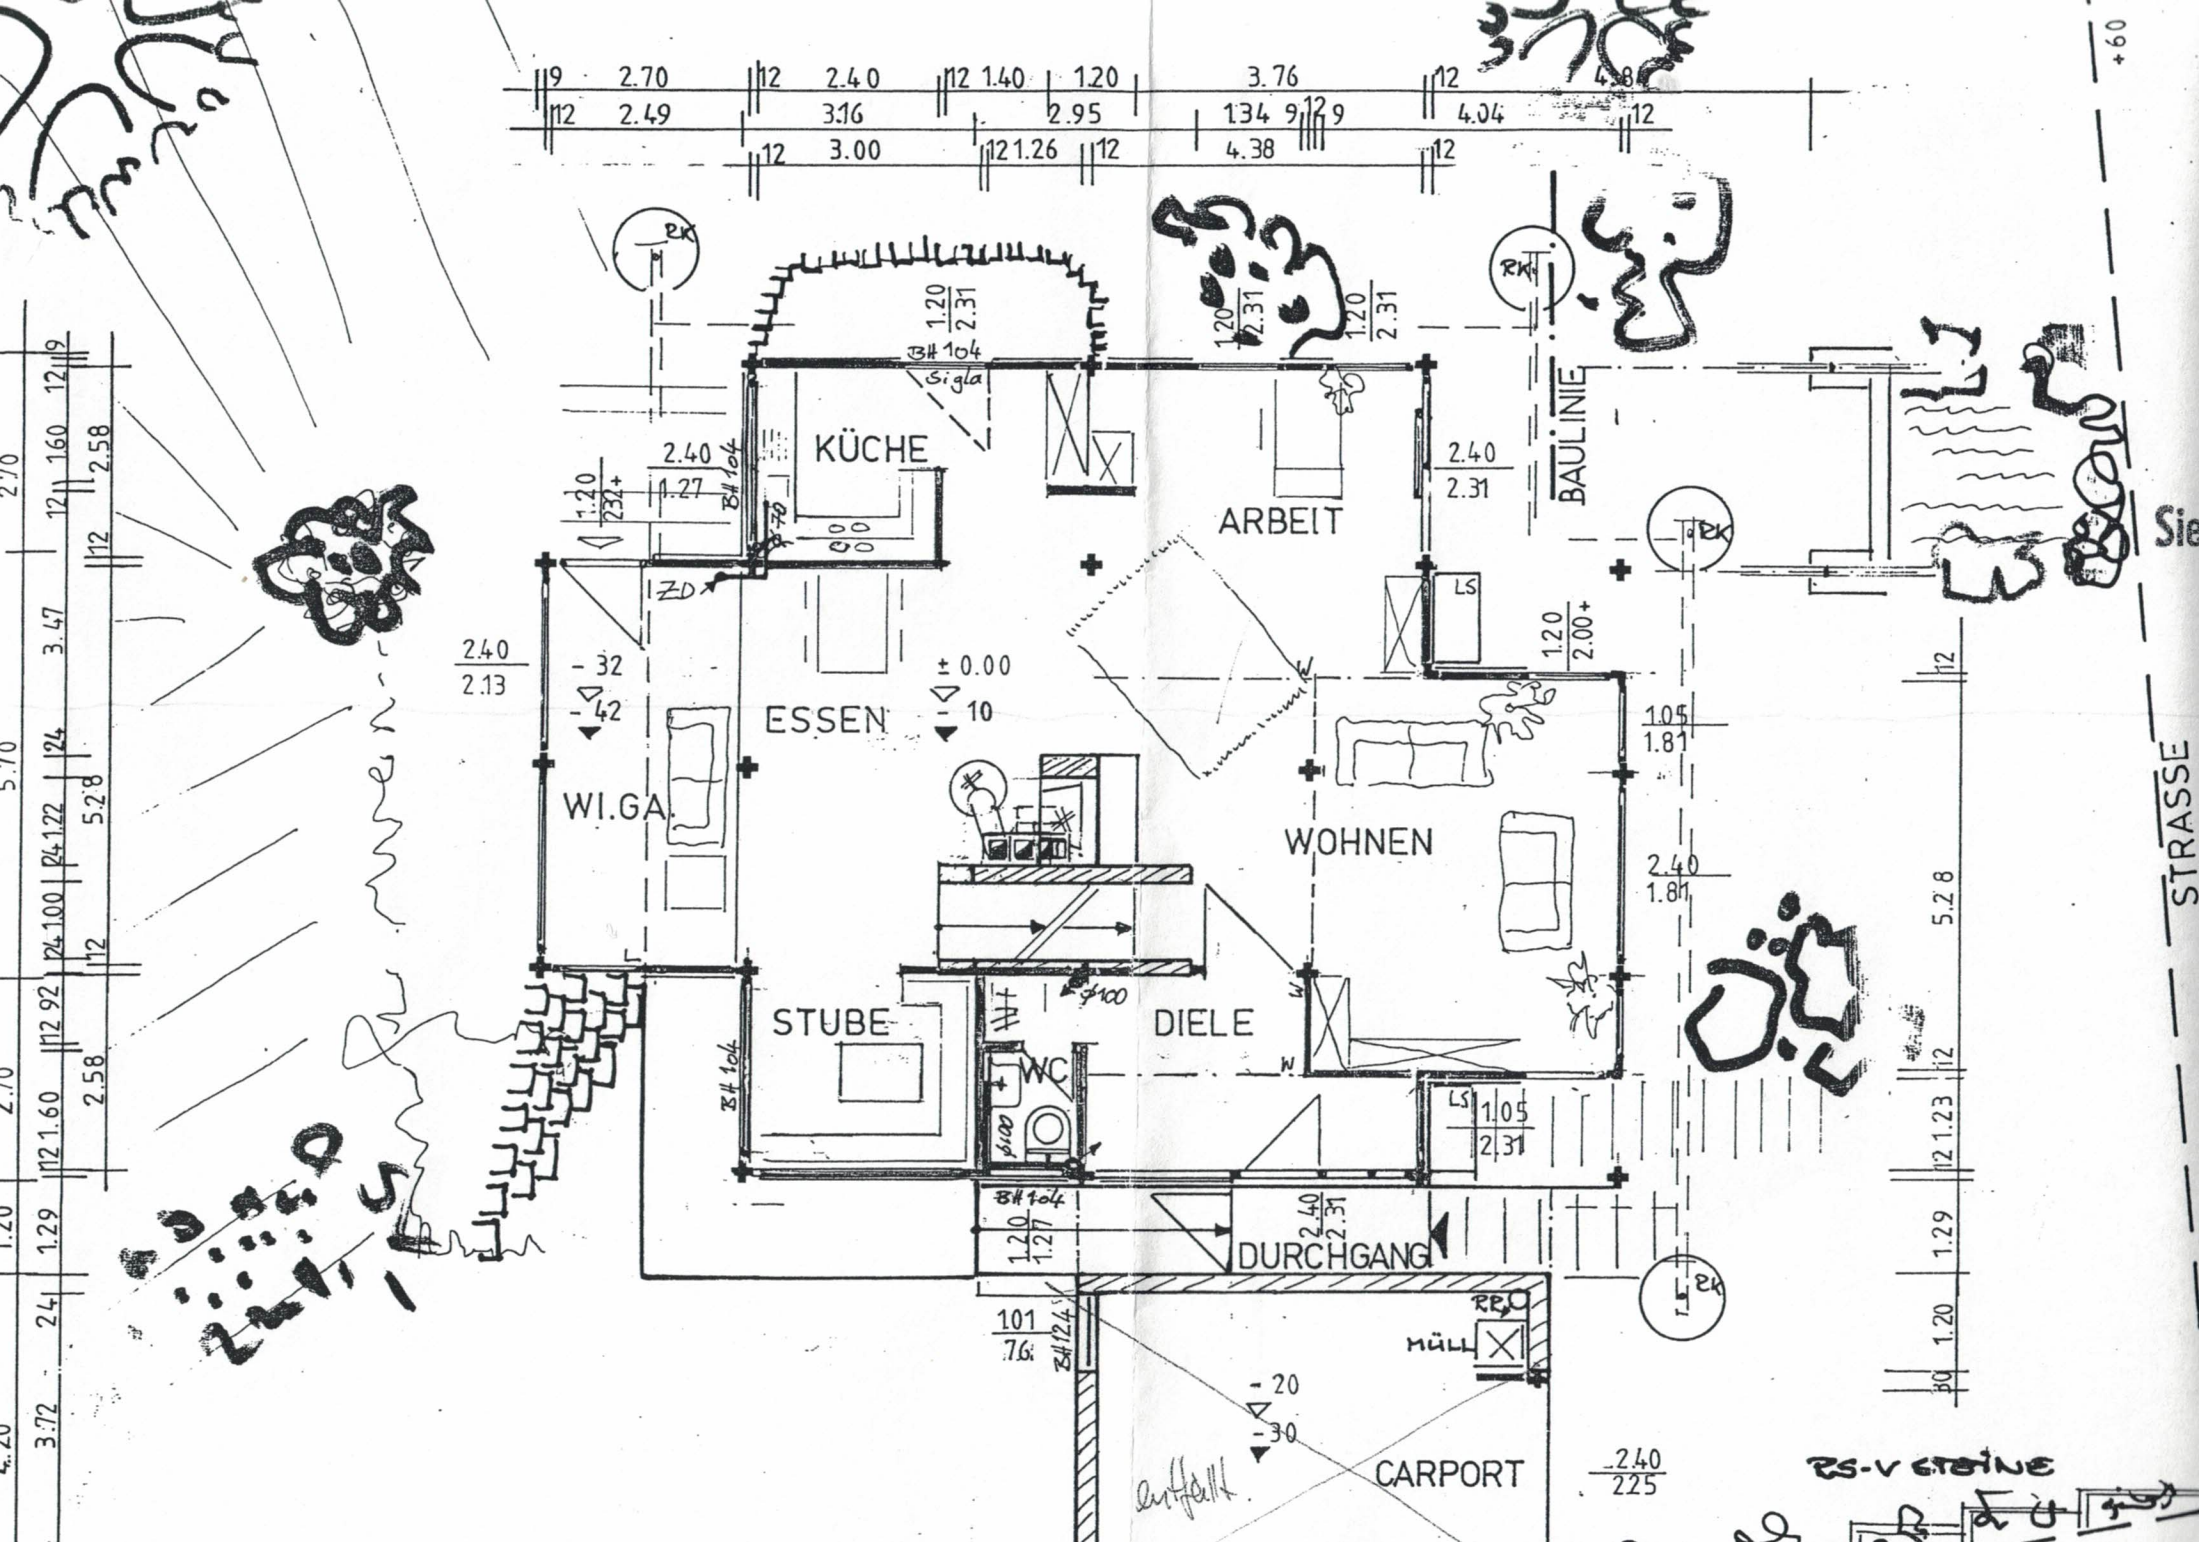

KÜCHE
ARBEIT
BAULINIE
ESSEN
WI.GA.
WOHNEN
STUBE
DIELE
WC
DURCHGANG
CARPORT
MÜLL
STRASSE
RS-V STEINE