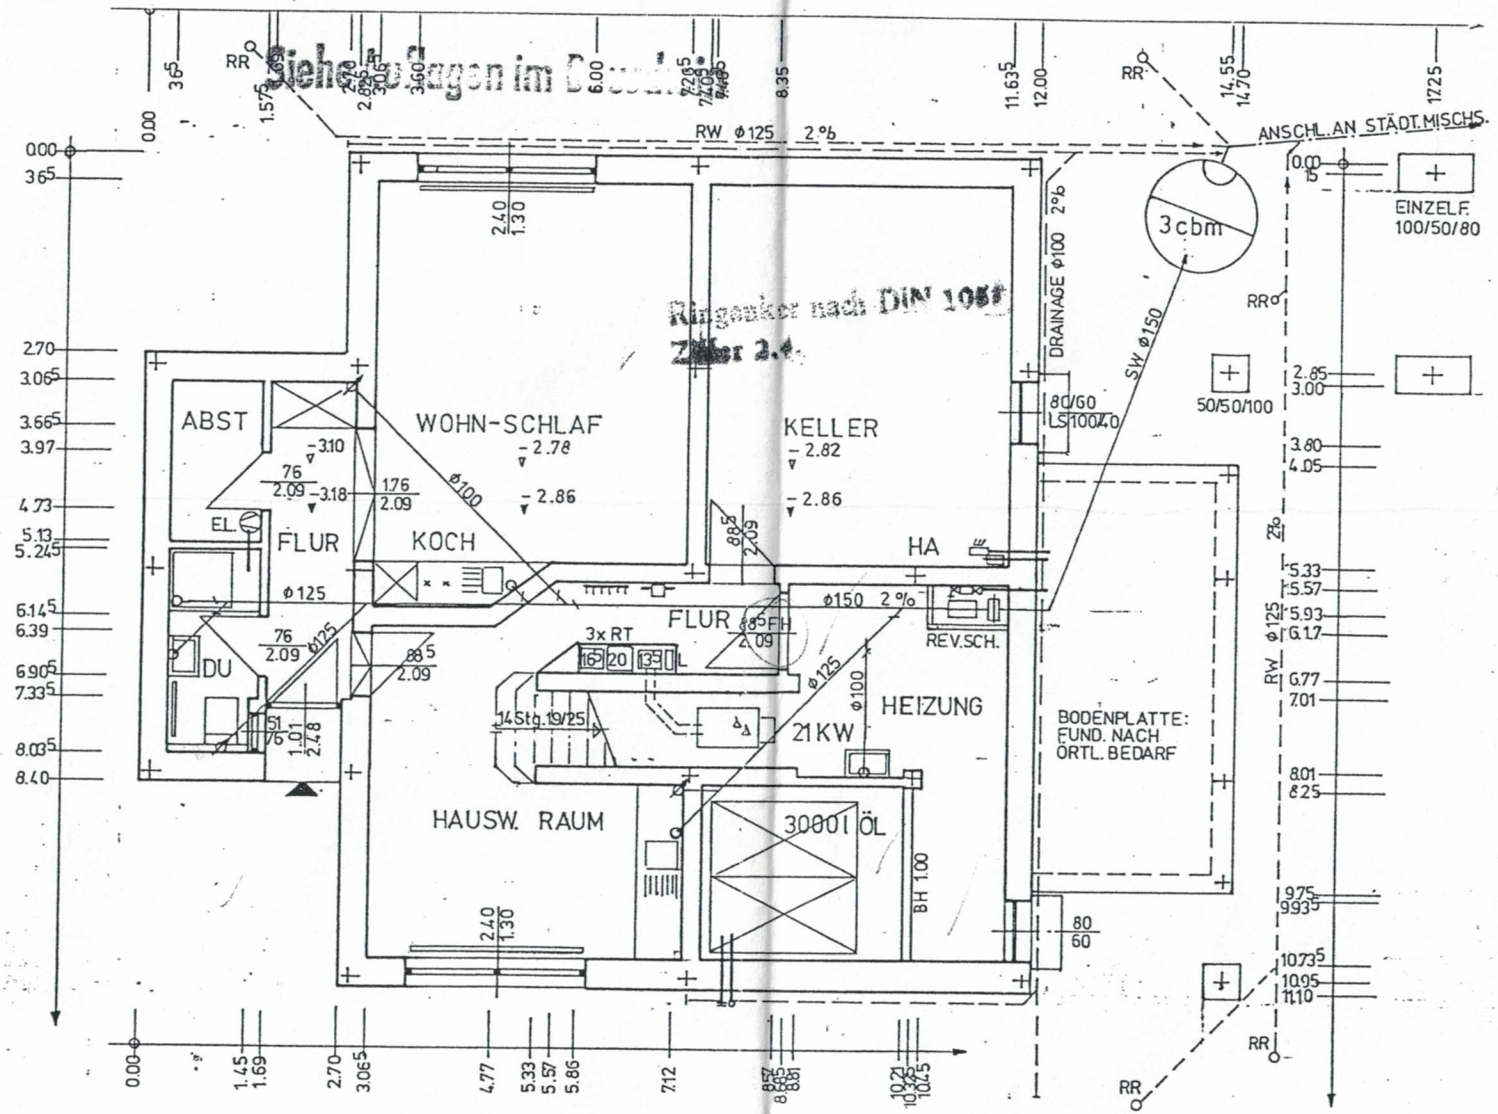
RW Ø125 2%
ANSCHL. AN STÄDT. MISCHS.
EINZELF. 100/50/80
3 cbm
DRAINAGE Ø100 2%
SW Ø150
50/50/100
80/60 LS 100/4.0
ABST
WOHN-SCHLAF
KELLER
FLUR
KOCH
HA
DU
EL.
FLUR
3x RT
REV.SCH.
HEIZUNG
21 KW
HAUSW. RAUM
30001 ÖL
BODENPLATTE: FUND. NACH ÖRTL. BEDARF
Ø125
Ø100
Ø150 2%
RW Ø125
BH 1.00
80/60
RR