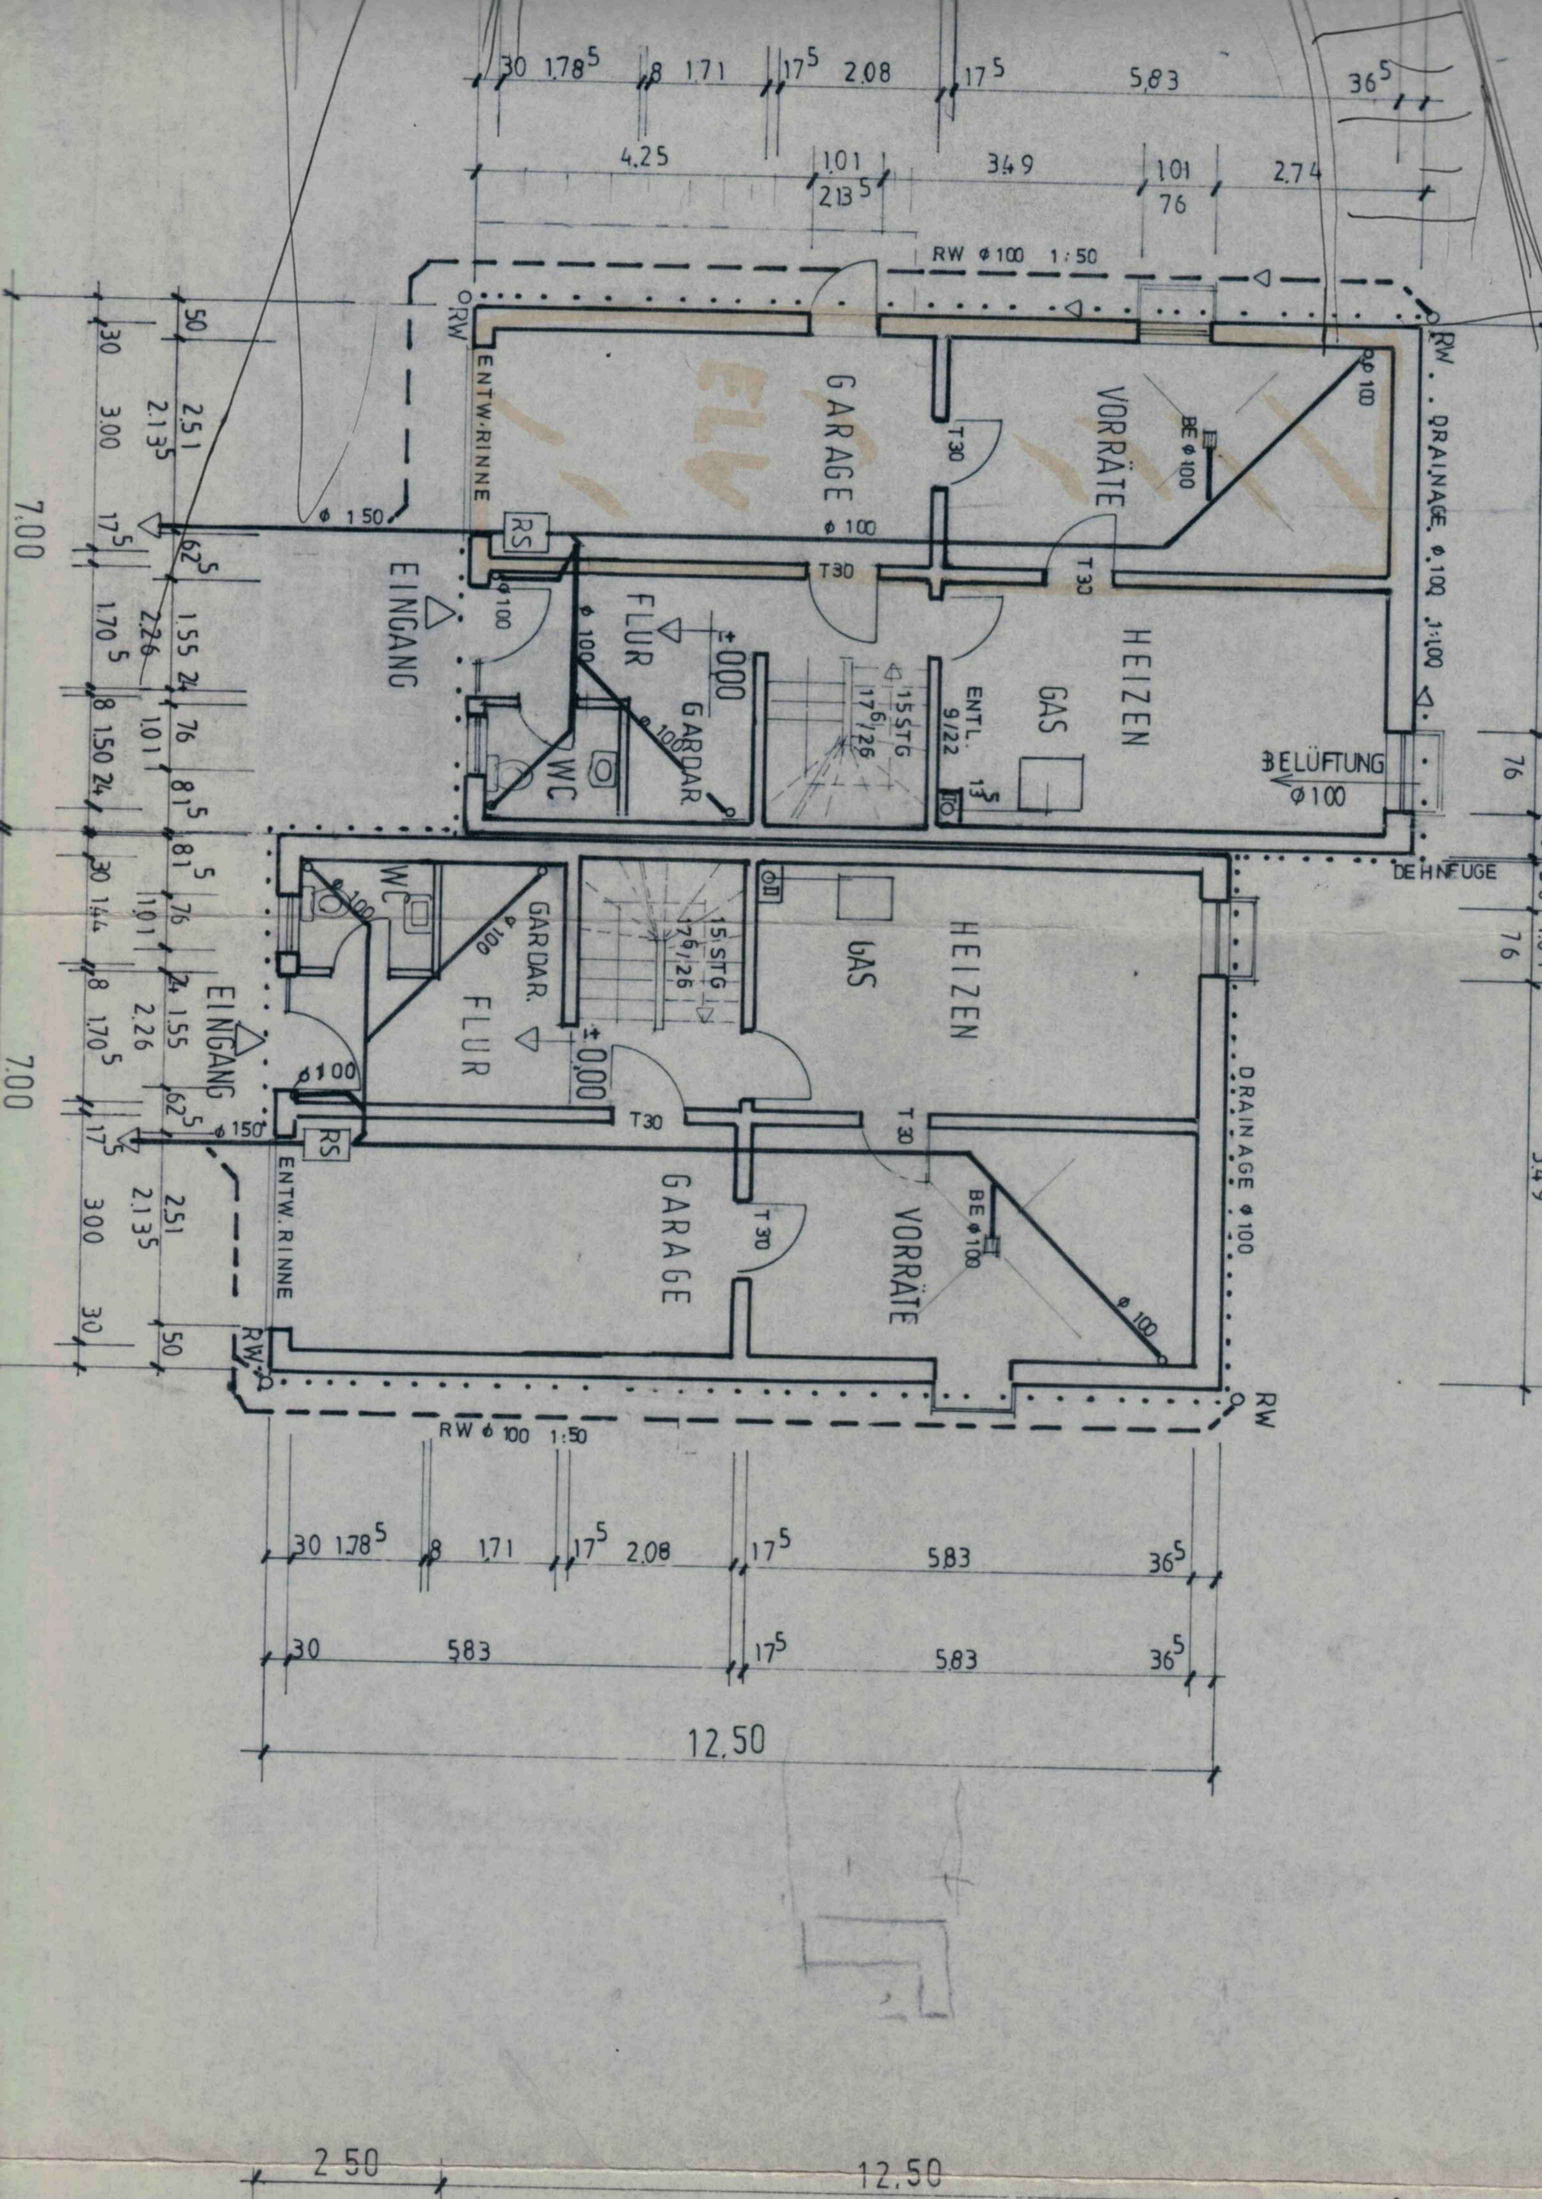

GARAGE
VORRÄTE
HEIZEN
GAS
FLUR
WC
GARDAR.
EINGANG
ENTW.RINNE
RS
RW
RW ø 100 1:50
DRAINAGE ø 100 1:100
DRAINAGE ø 100
BELÜFTUNG ø 100
DEHNFUGE
T30
15 STG 17,6/26
±0,00
BE ø 100
ENTL. 9/22
ø 100
ø 150
FLW
12,50
7,00
2,50
5,83
4,25
3,49
2,74

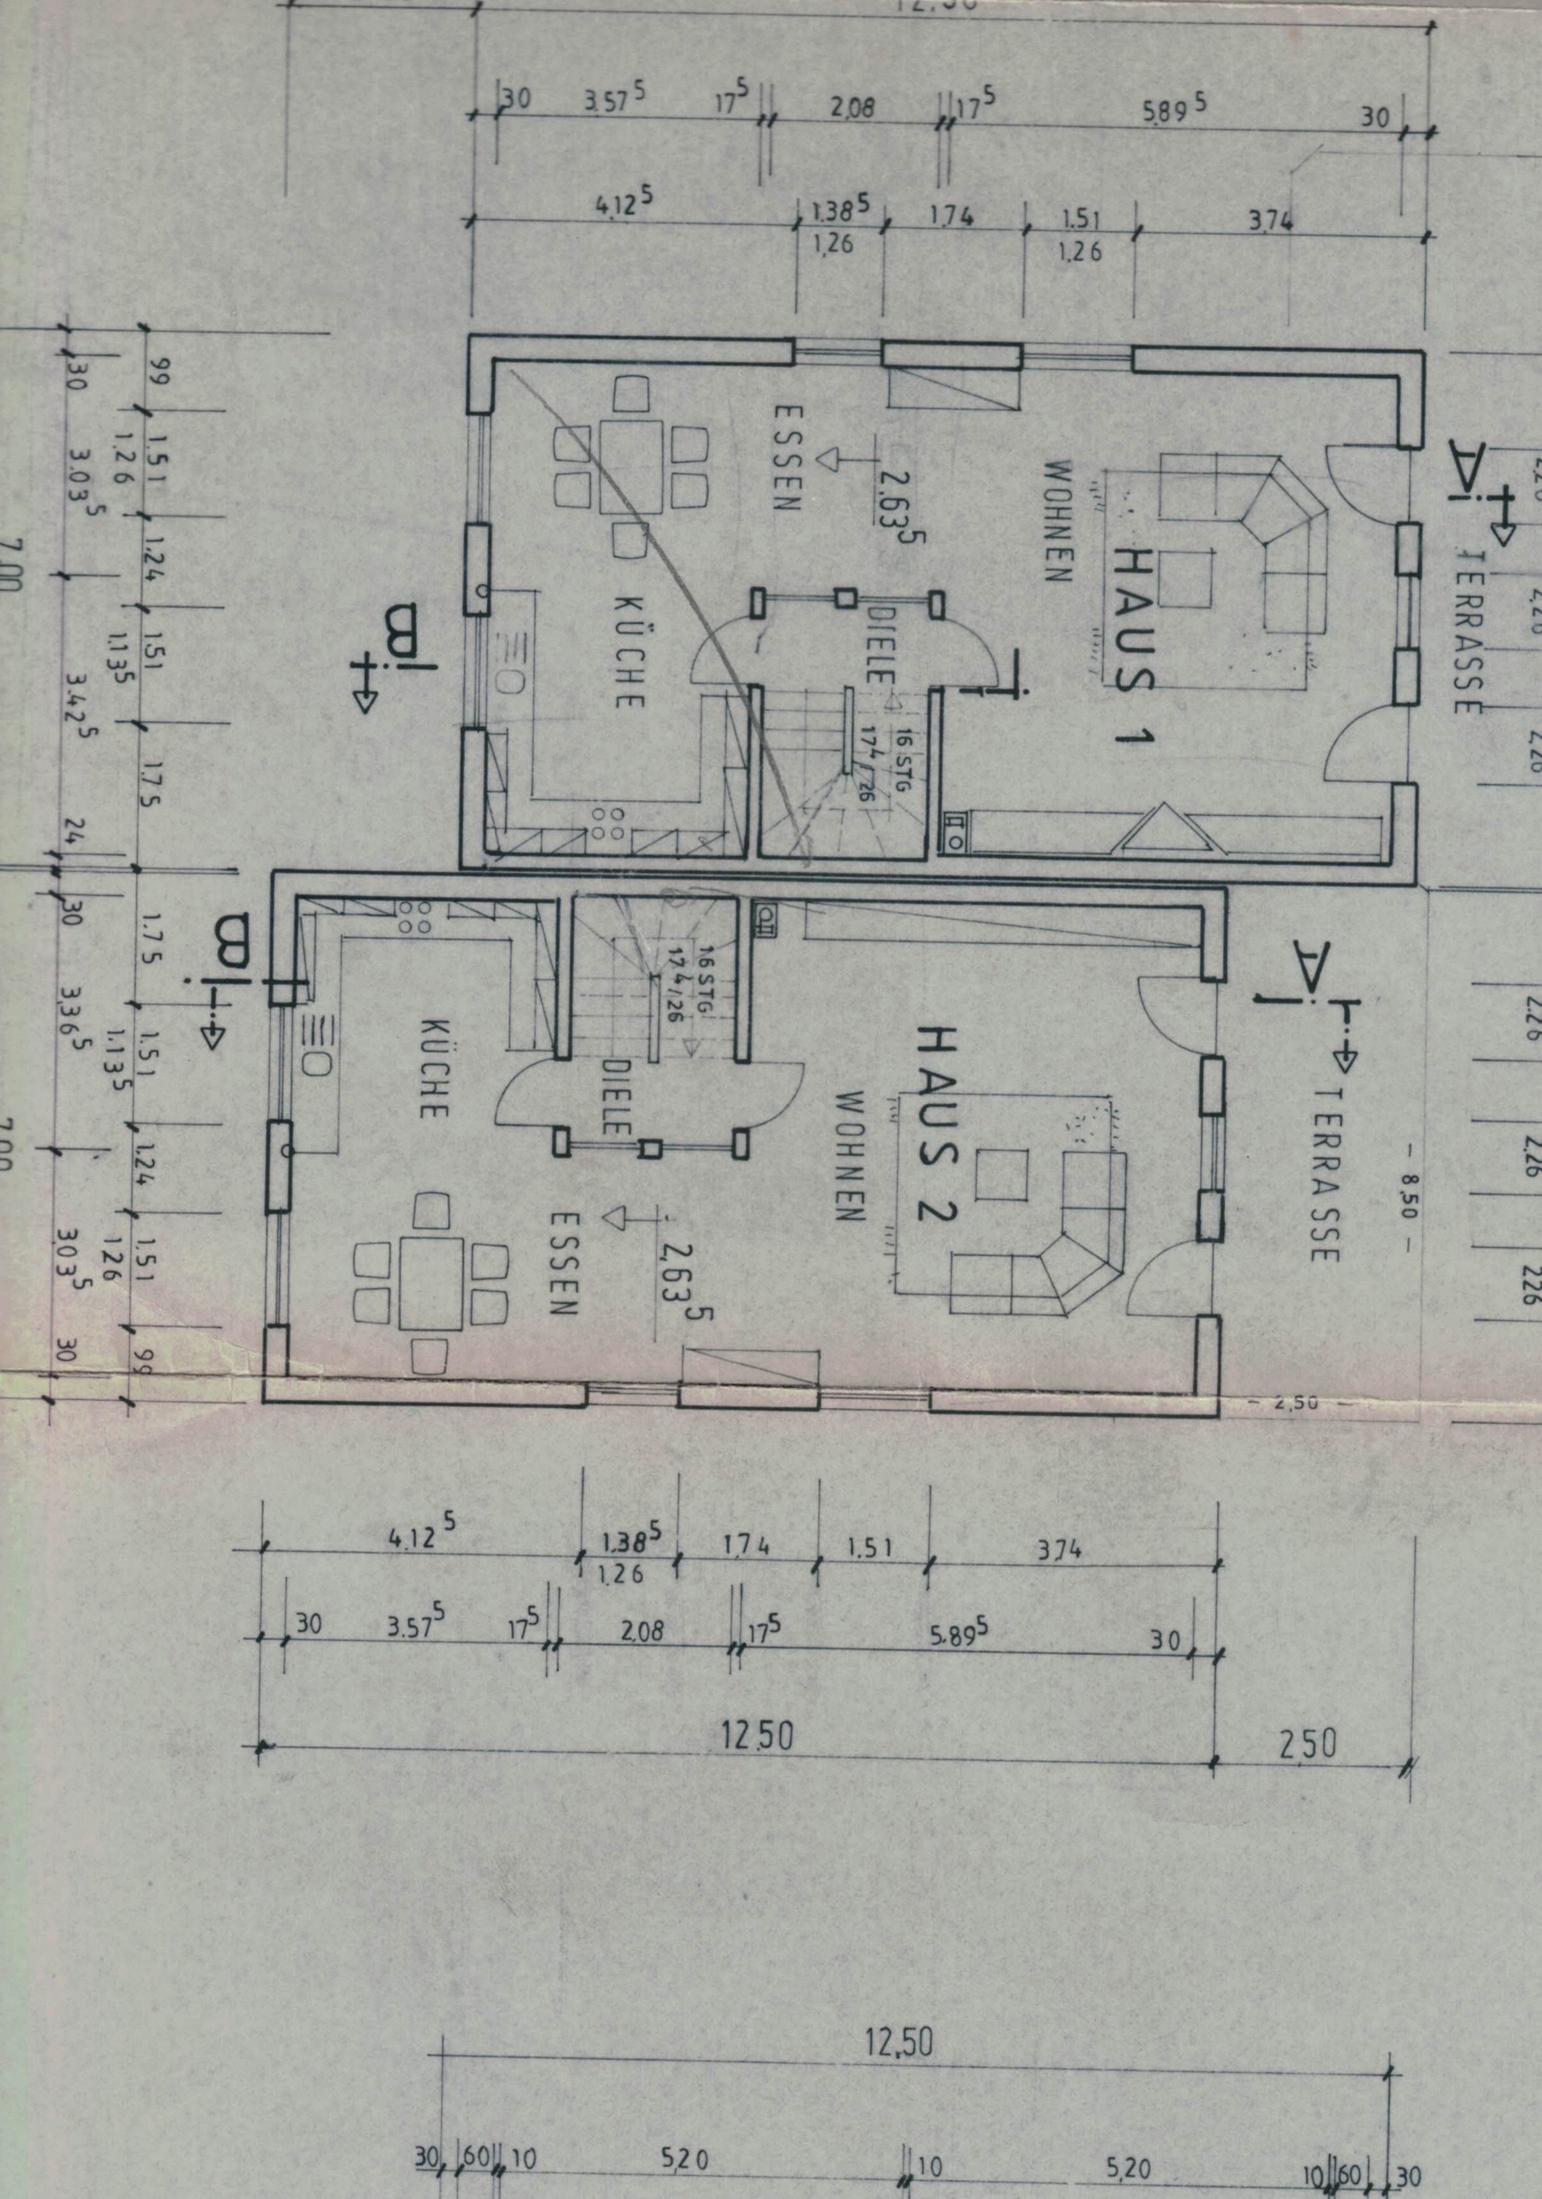
12,50
30
3.57⁵
17⁵
2,08
17⁵
5.89⁵
30
4.12⁵
1.38⁵
1,26
1.74
1.51
1.26
3.74
ESSEN
2.63⁵
WOHNEN
HAUS 1
KÜCHE
DIELE
16 STG
17⁴/26
TERRASSE
HAUS 2
WOHNEN
KÜCHE
DIELE
16 STG
17⁴/26
ESSEN
2.63⁵
TERRASSE
8,50
2,50
2,26
99
30
1.51
1.26
3.03⁵
1.24
1.51
1.13⁵
3.42⁵
1.75
24
30
1.75
3.36⁵
1.51
1.13⁵
1.24
1.51
1.26
3.03⁵
30
99
7,00
7,00
4.12⁵
1.38⁵
1,26
1.74
1.51
3.74
30
3.57⁵
17⁵
2,08
17⁵
5.89⁵
30
12,50
2,50
12,50
30
60
10
5,20
10
5,20
10
60
30

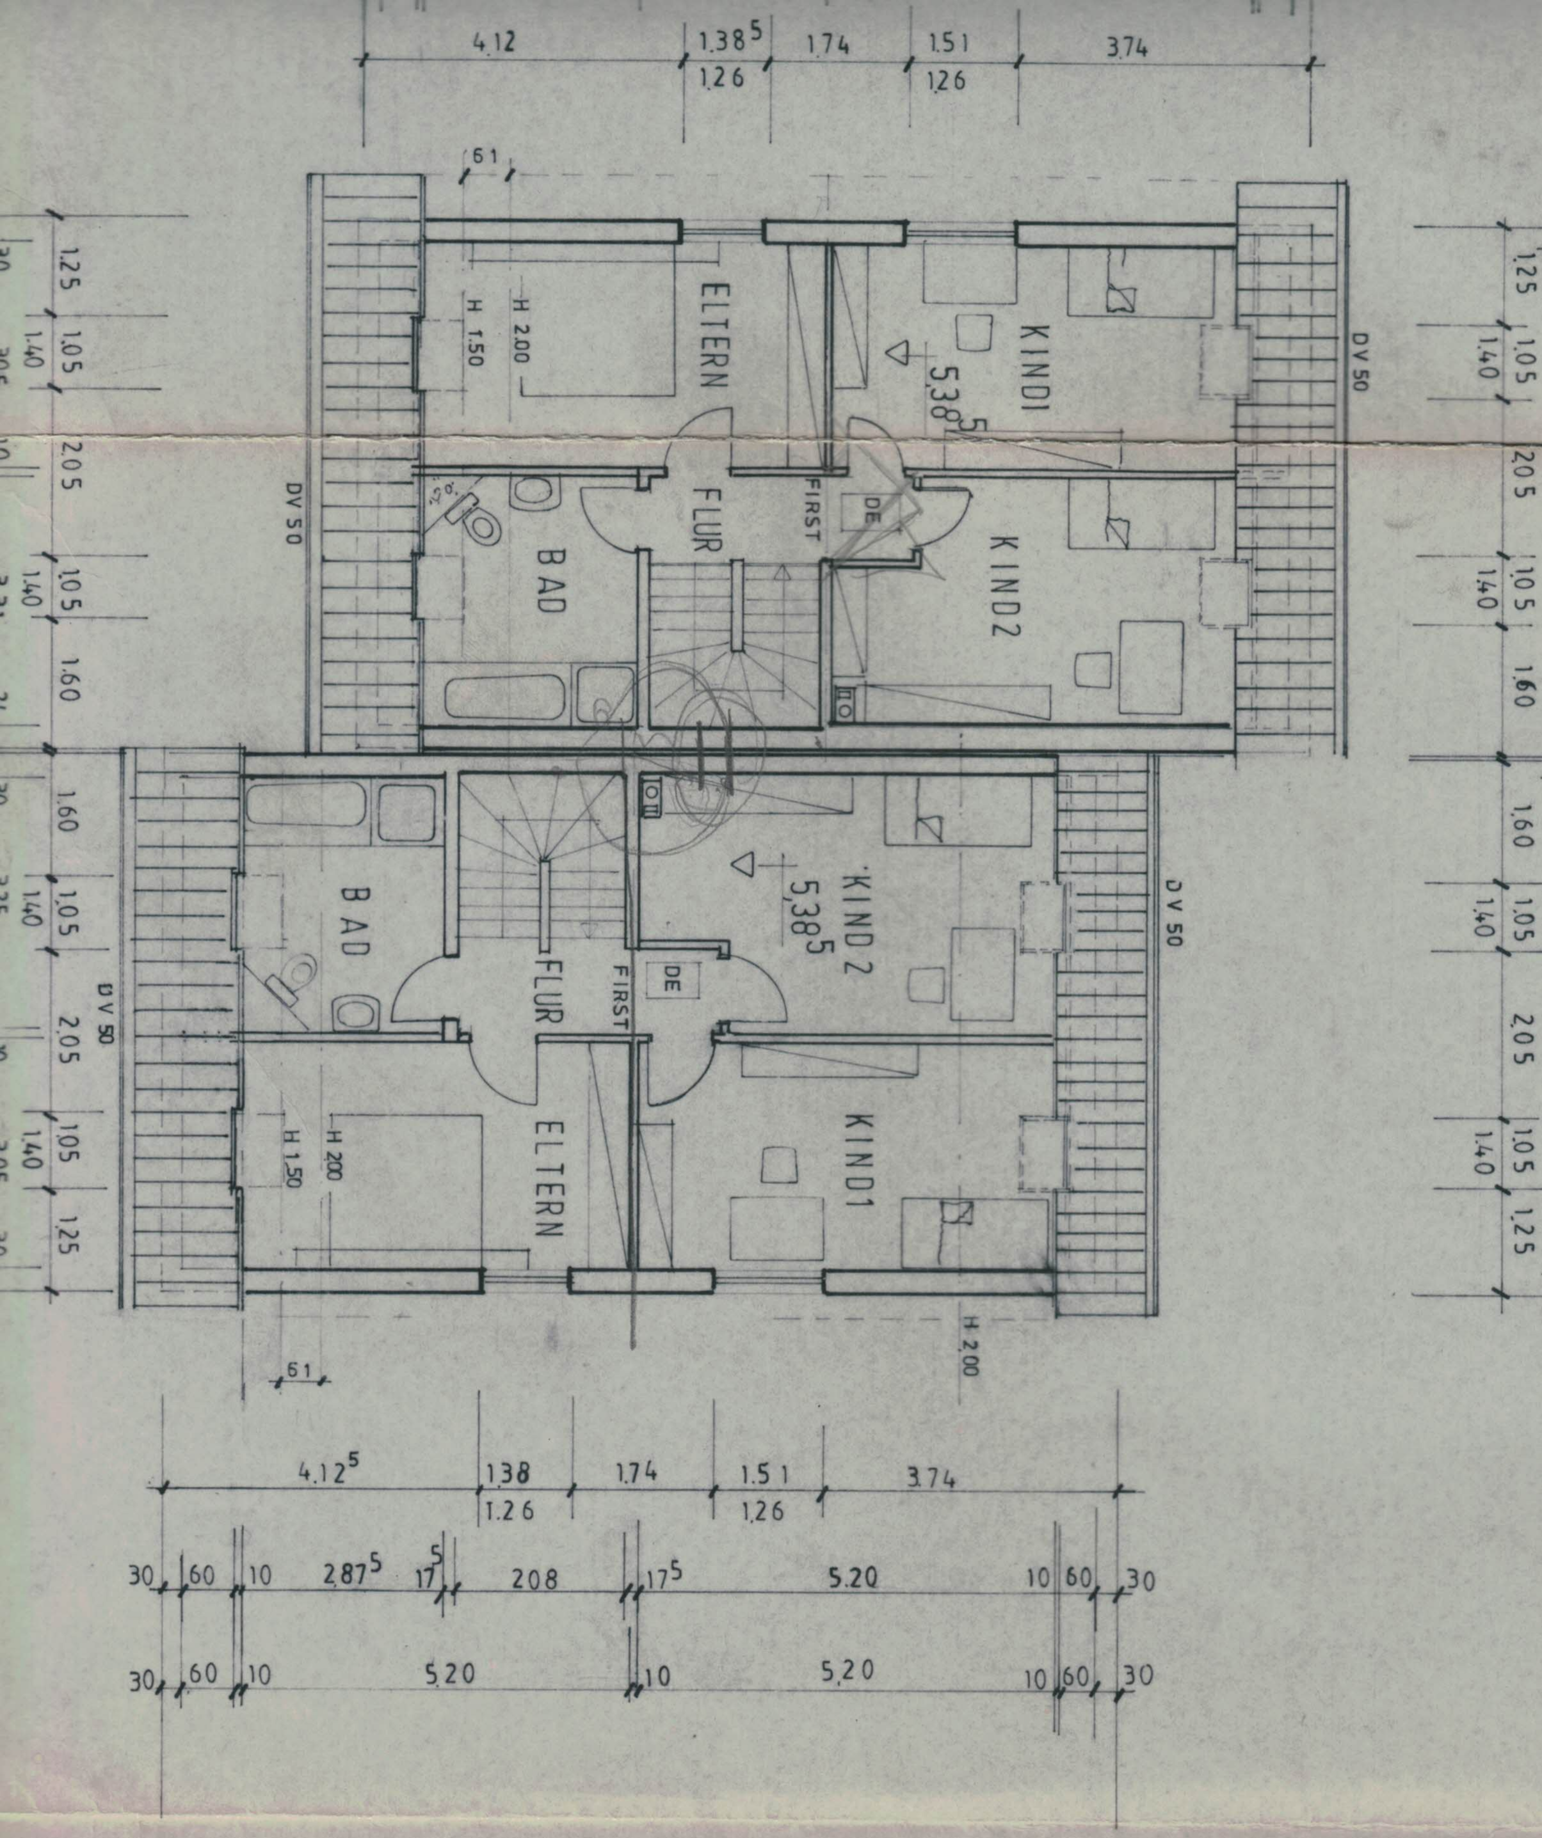
4.12
1.38⁵
1.26
1.74
1.51
1.26
3.74
61
ELTERN
H 2.00
H 1.50
KIND1
5,38⁵
KIND2
BAD
FLUR
FIRST
DE
DV 50
1.25
1.05
1.40
2.05
1.60
KIND 2
5,38⁵
BAD
FLUR
FIRST
DE
ELTERN
H 200
H 1.50
KIND1
H 2.00
61
4.12⁵
1.38
1.74
1.51
3.74
1.26
1.26
30
60
10
2.87⁵
17⁵
208
17⁵
5.20
10
60
30
30
60
10
5.20
10
5.20
10
60
30
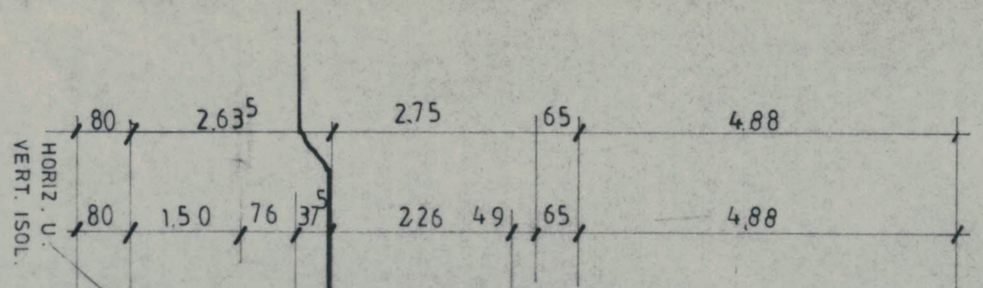
80
2.63⁵
2.75
65
4.88
HORIZ. U.
VERT. ISOL.
80
1.50
76
37⁵
2.26
49
65
4.88