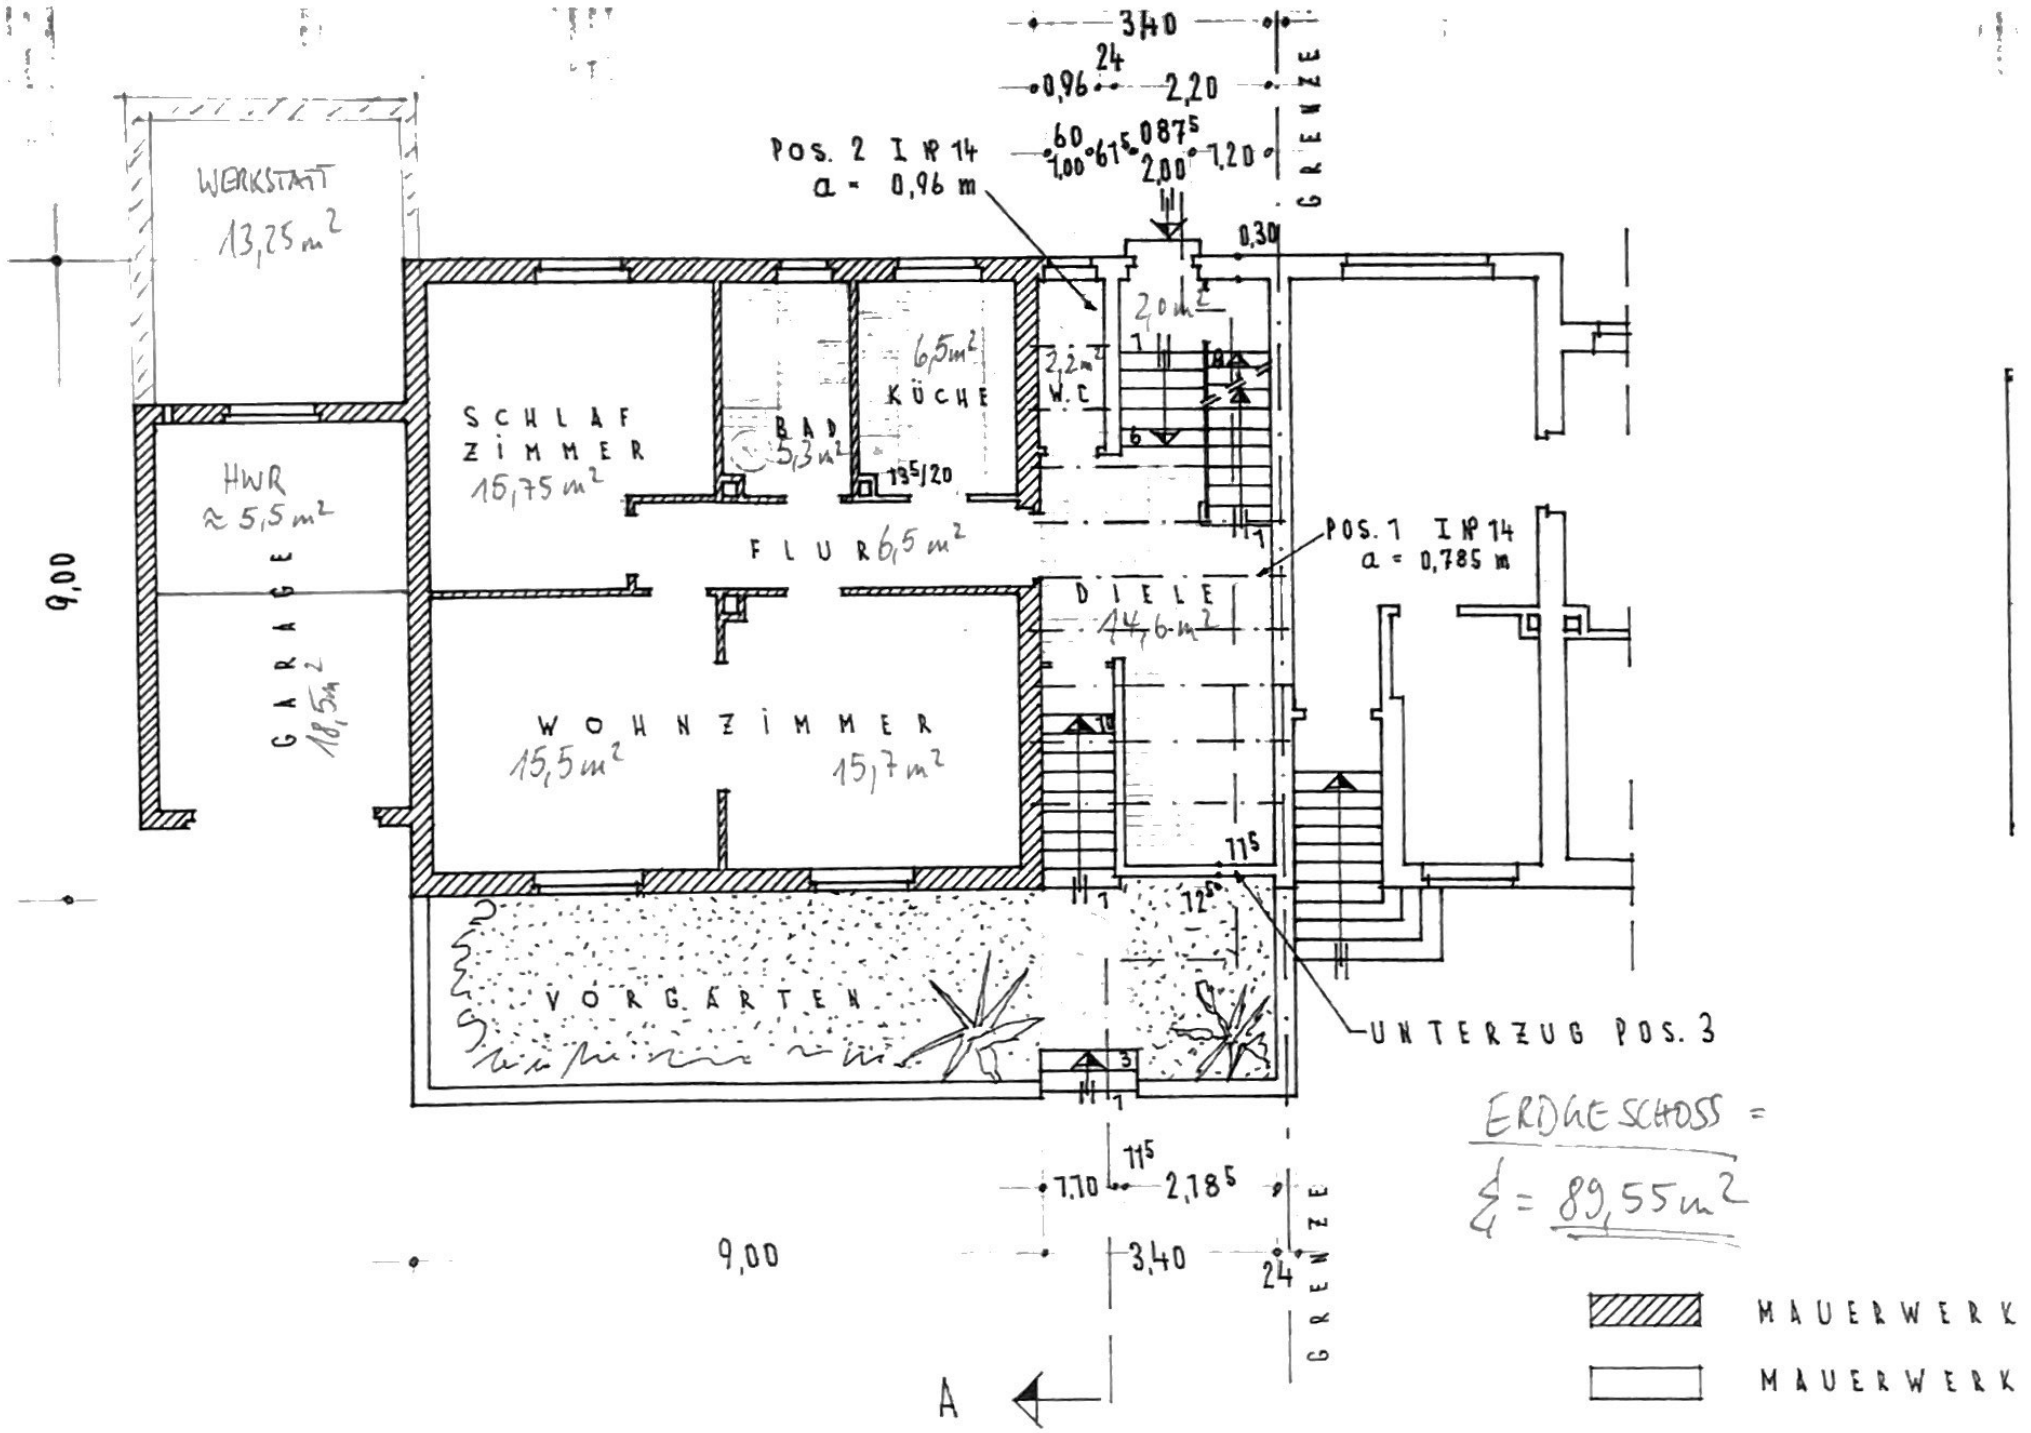
WERKSTATT
13,25 m²
HWR
≈ 5,5 m²
GARAGE
18,5 m²
SCHLAF
ZIMMER
15,75 m²
BAD
5,3 m²
6,5 m²
KÜCHE
2,2 m²
W.C
2,0 m²
FLUR 6,5 m²
DIELE
14,6 m²
WOHNZIMMER
15,5 m²
15,7 m²
VORGARTEN
POS. 2 I № 14
a = 0,96 m
POS. 1 I № 14
a = 0,785 m
UNTERZUG POS. 3
GRENZE
GRENZE
9,00
9,00
3,40
2,20
2,18⁵
7,10
7,20
0,30
ERDGESCHOSS =
Σ = 89,55 m²
MAUERWERK
MAUERWERK
A