




SÜD-OST-ANSICHT

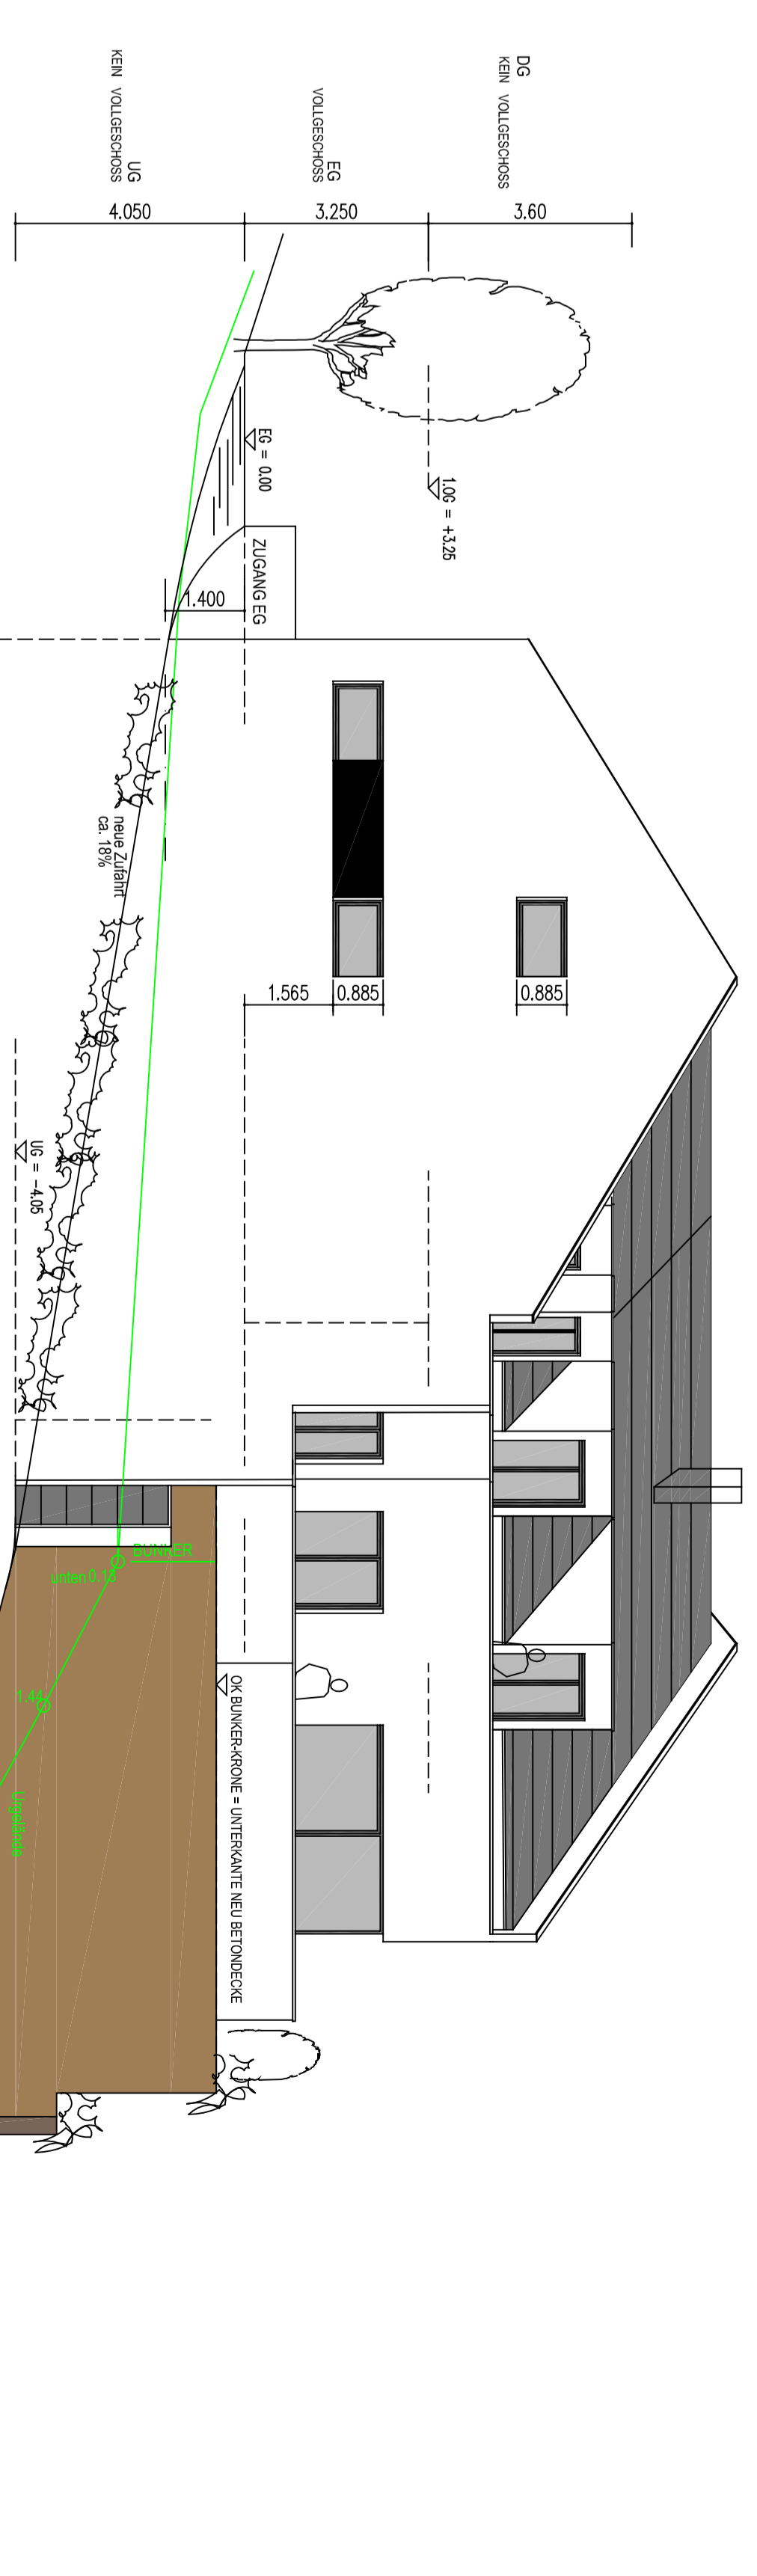


SÜD-WEST-ANSICHT

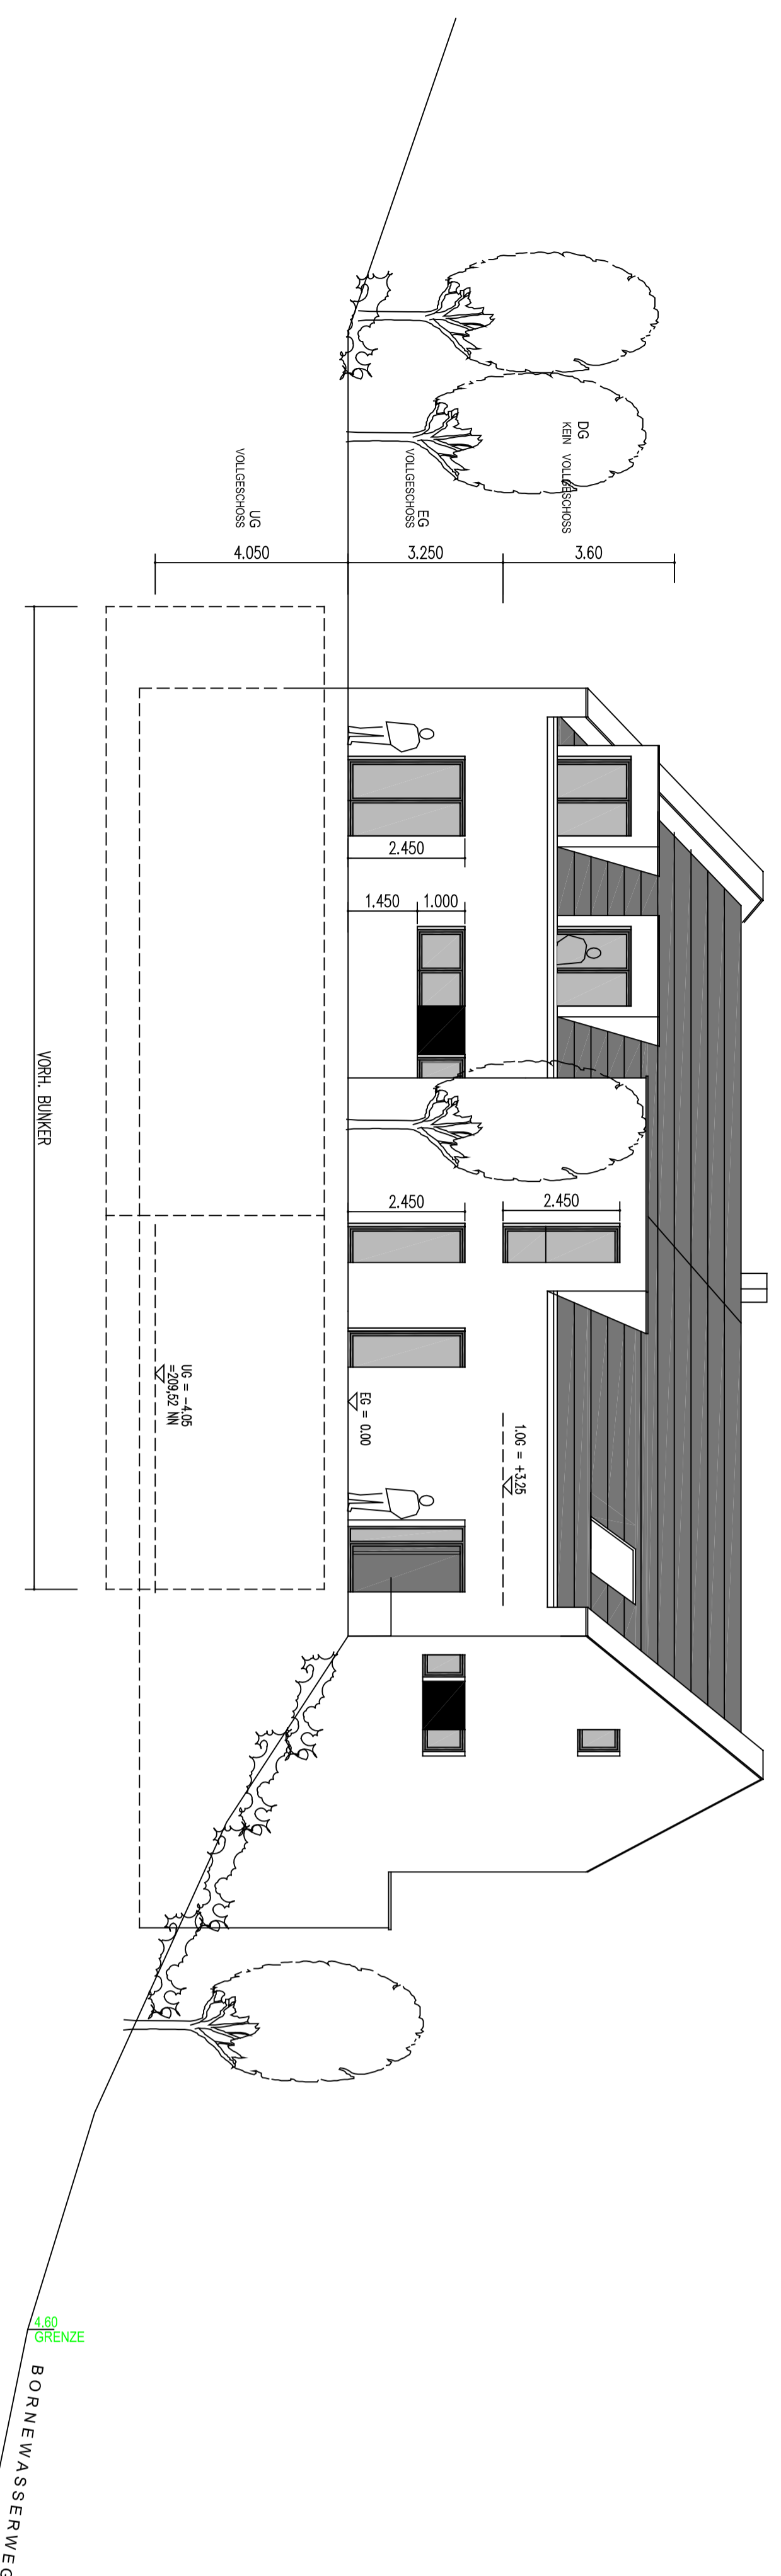


NORD-WEST-ANSICHT

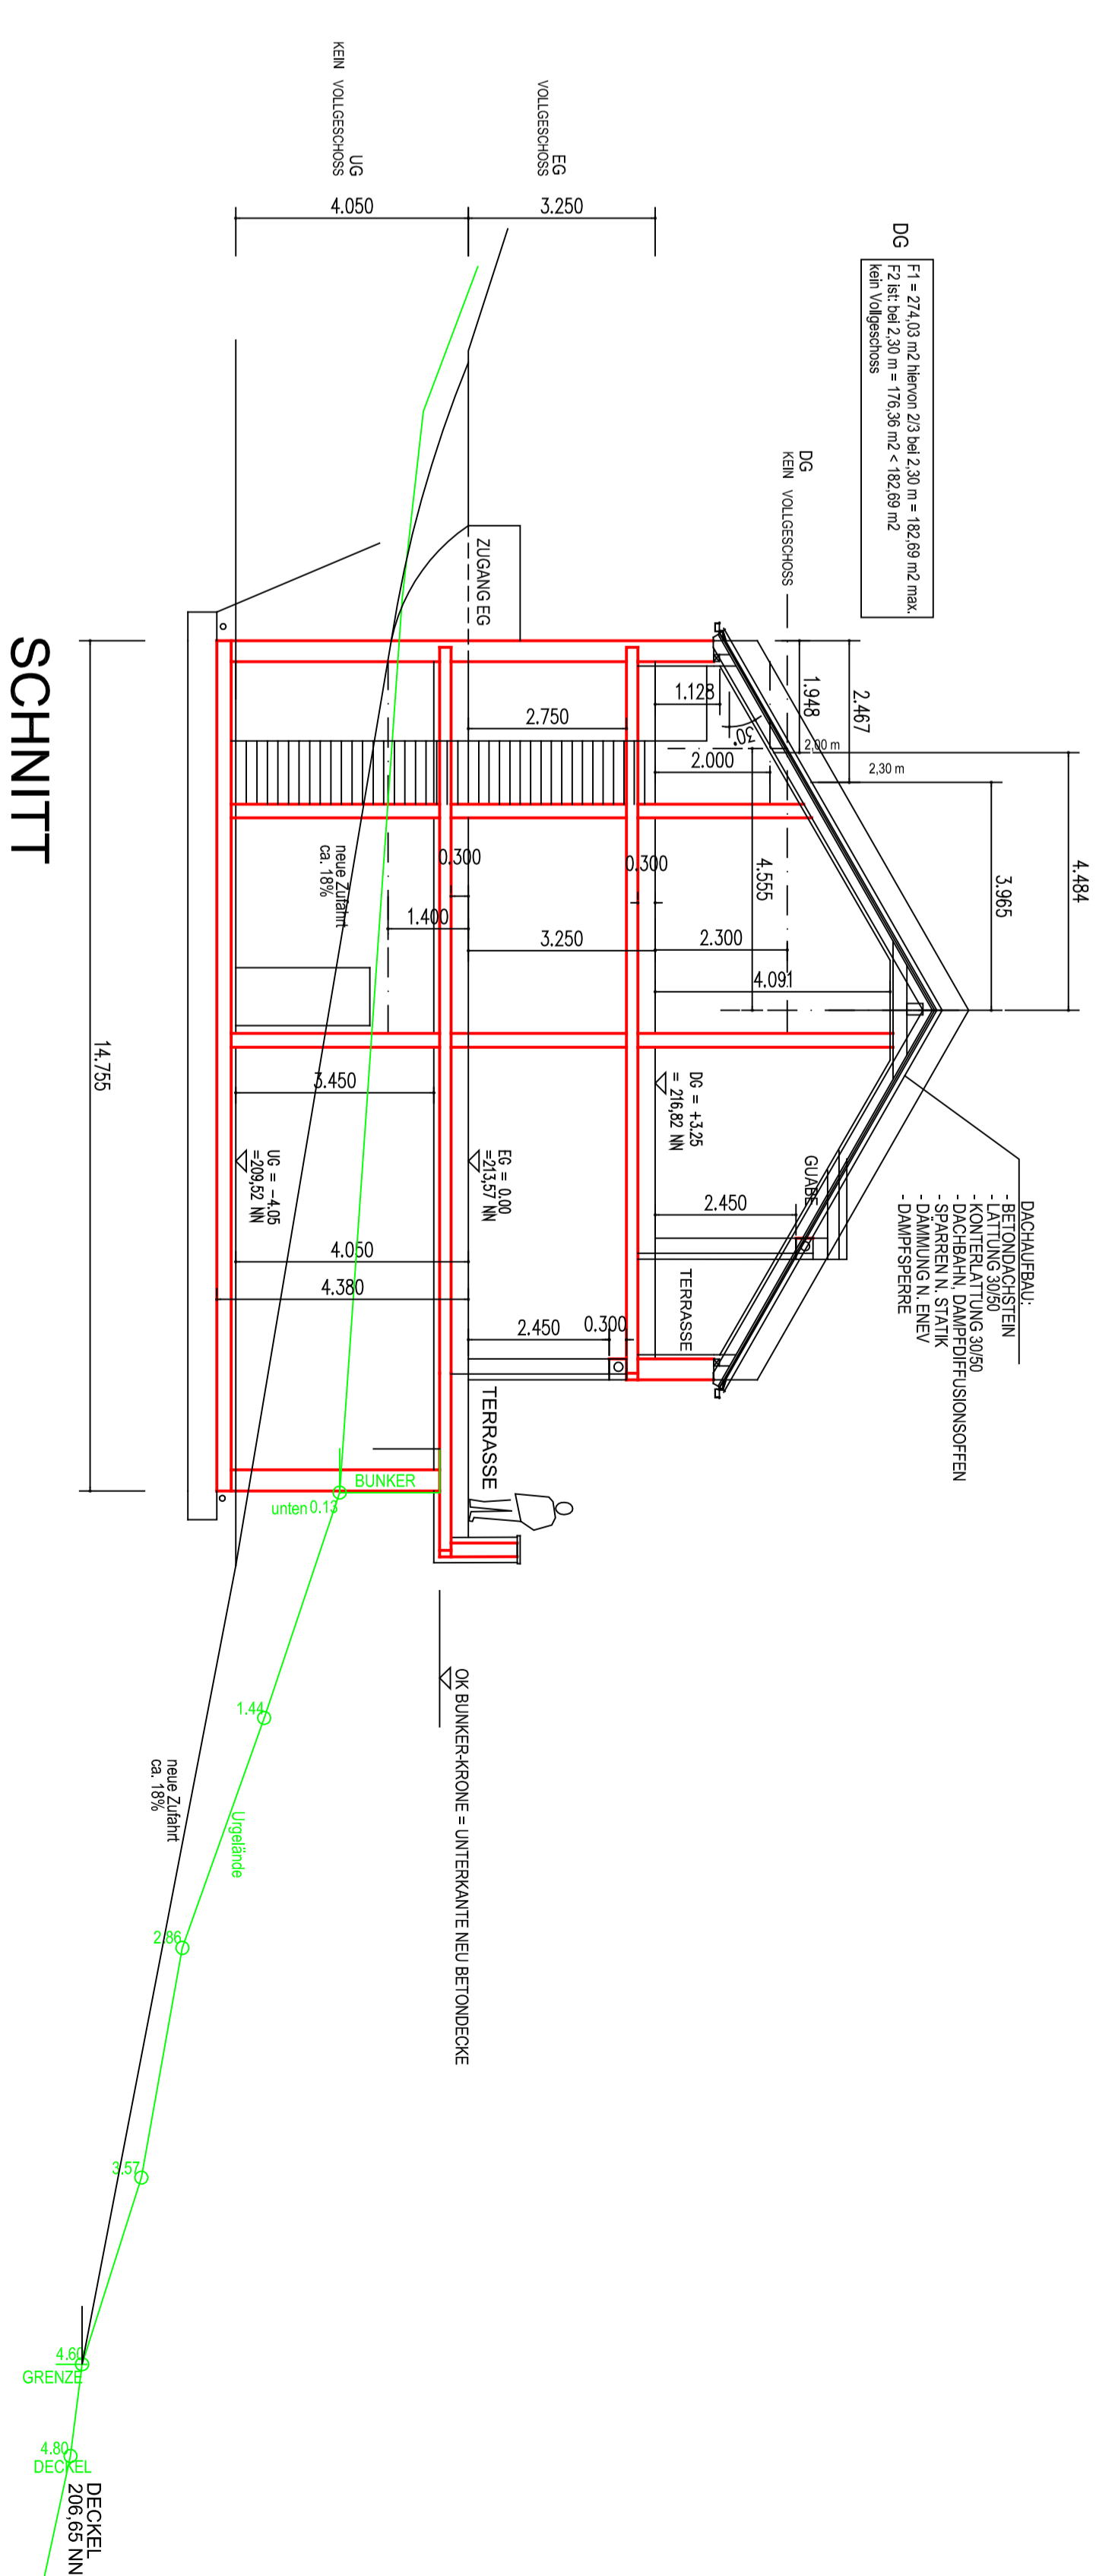

SCHNITT

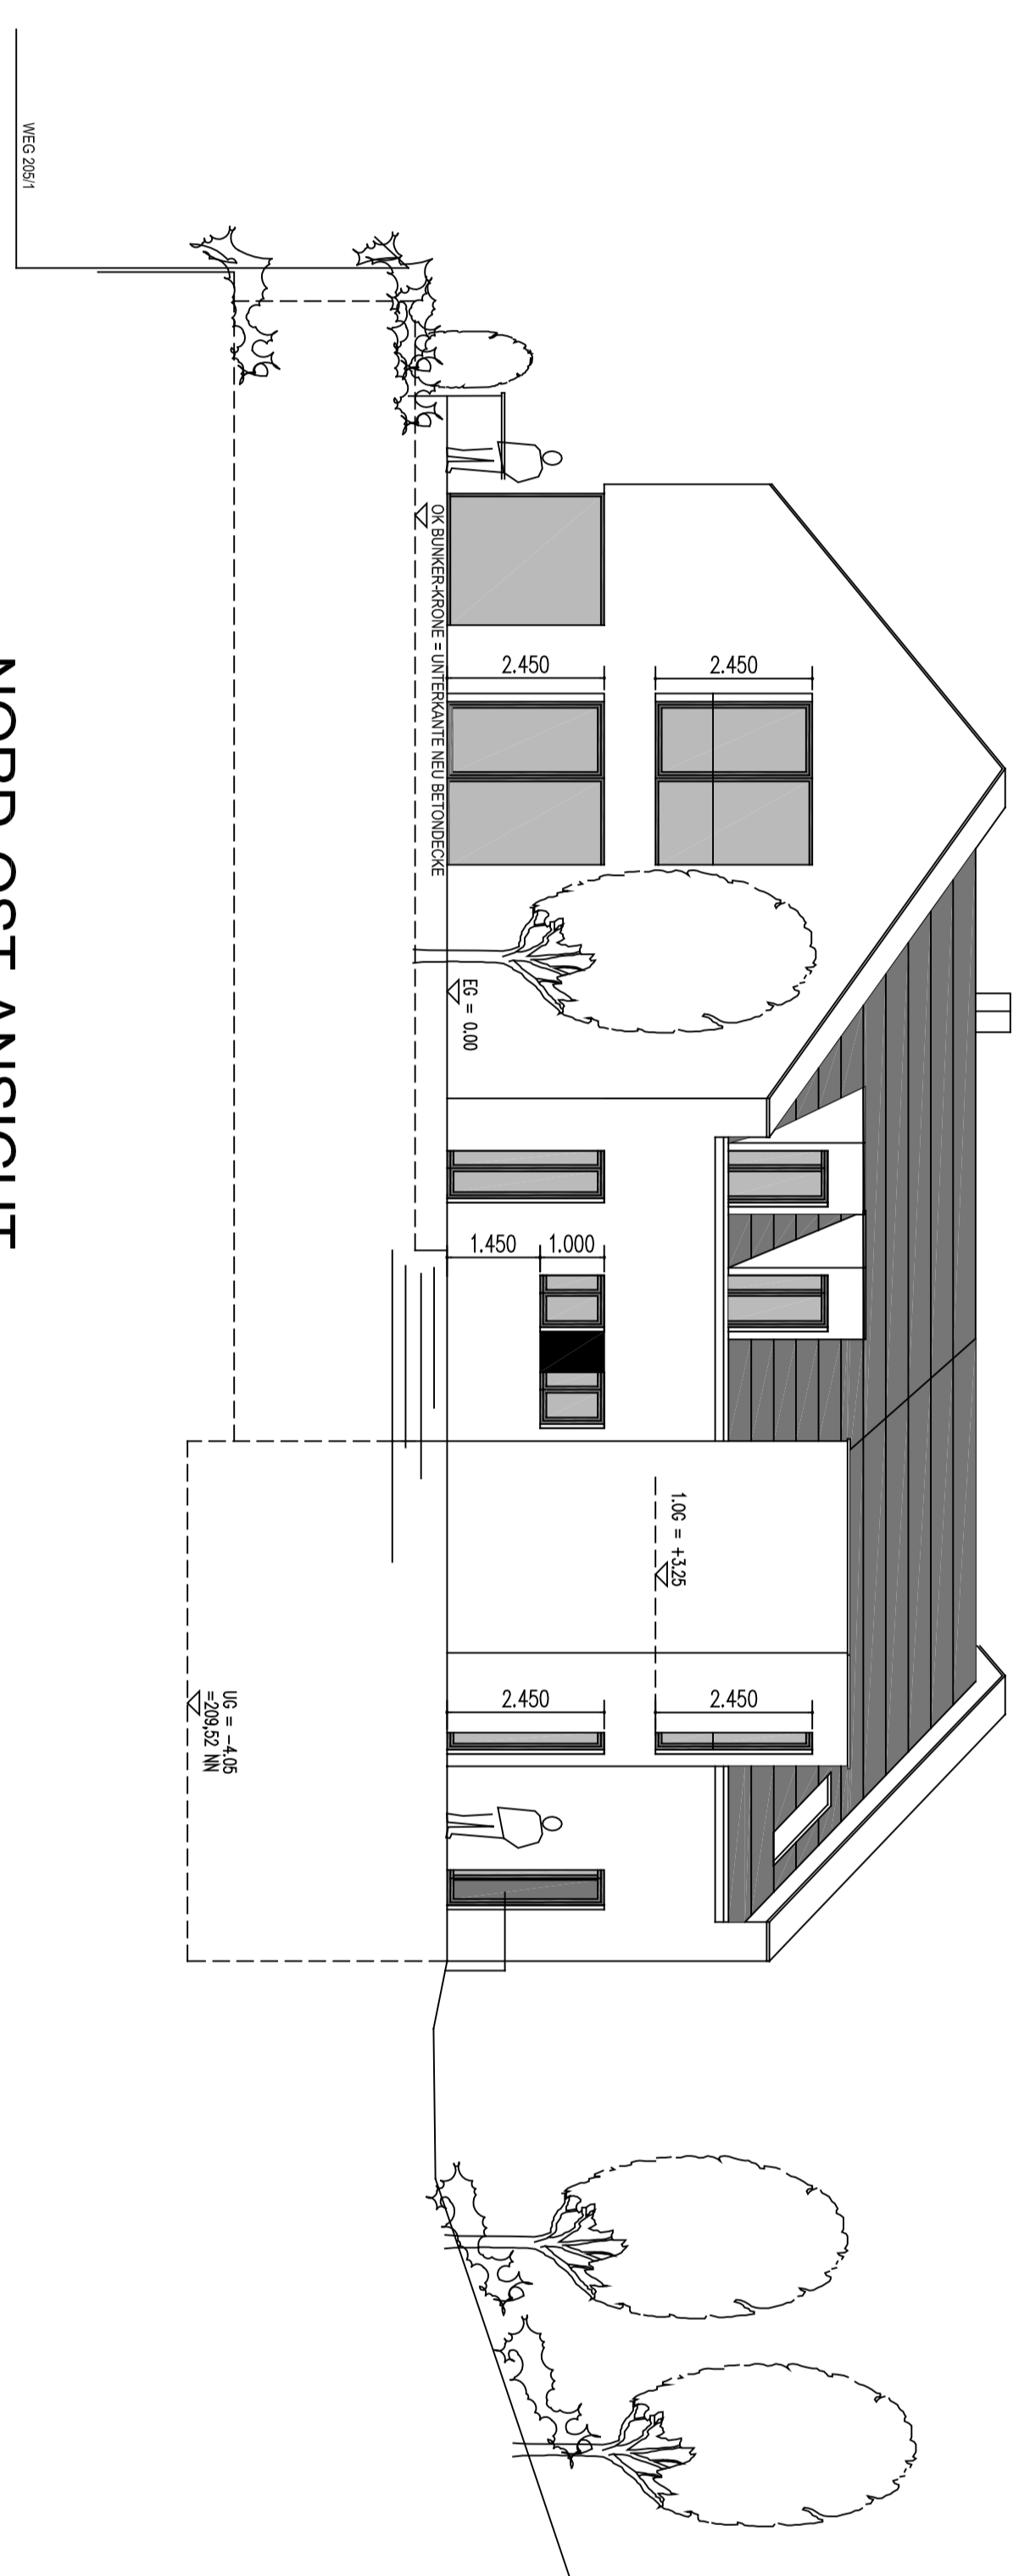

NORD-OST-ANSICHT

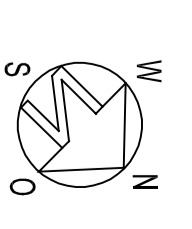

BAUANTRAG  
ANSICHTEN, SCHNITT

M 1 : 100

07.03.2022  
DATE

ARCHITEKT:  
NEUBAU EINES WOHNHAUSES MIT 2 WE  
MIT DOPPELGARAGE

BH: SMI BAUTRAGERGESELLSCHAFT MHH  
MONDORFERSTRASSE 45 - 68663 MERZIG

BS: BORNEWASSERWEG 57 - 68663 MERZIG



