


NORD-WEST-ANSICHT

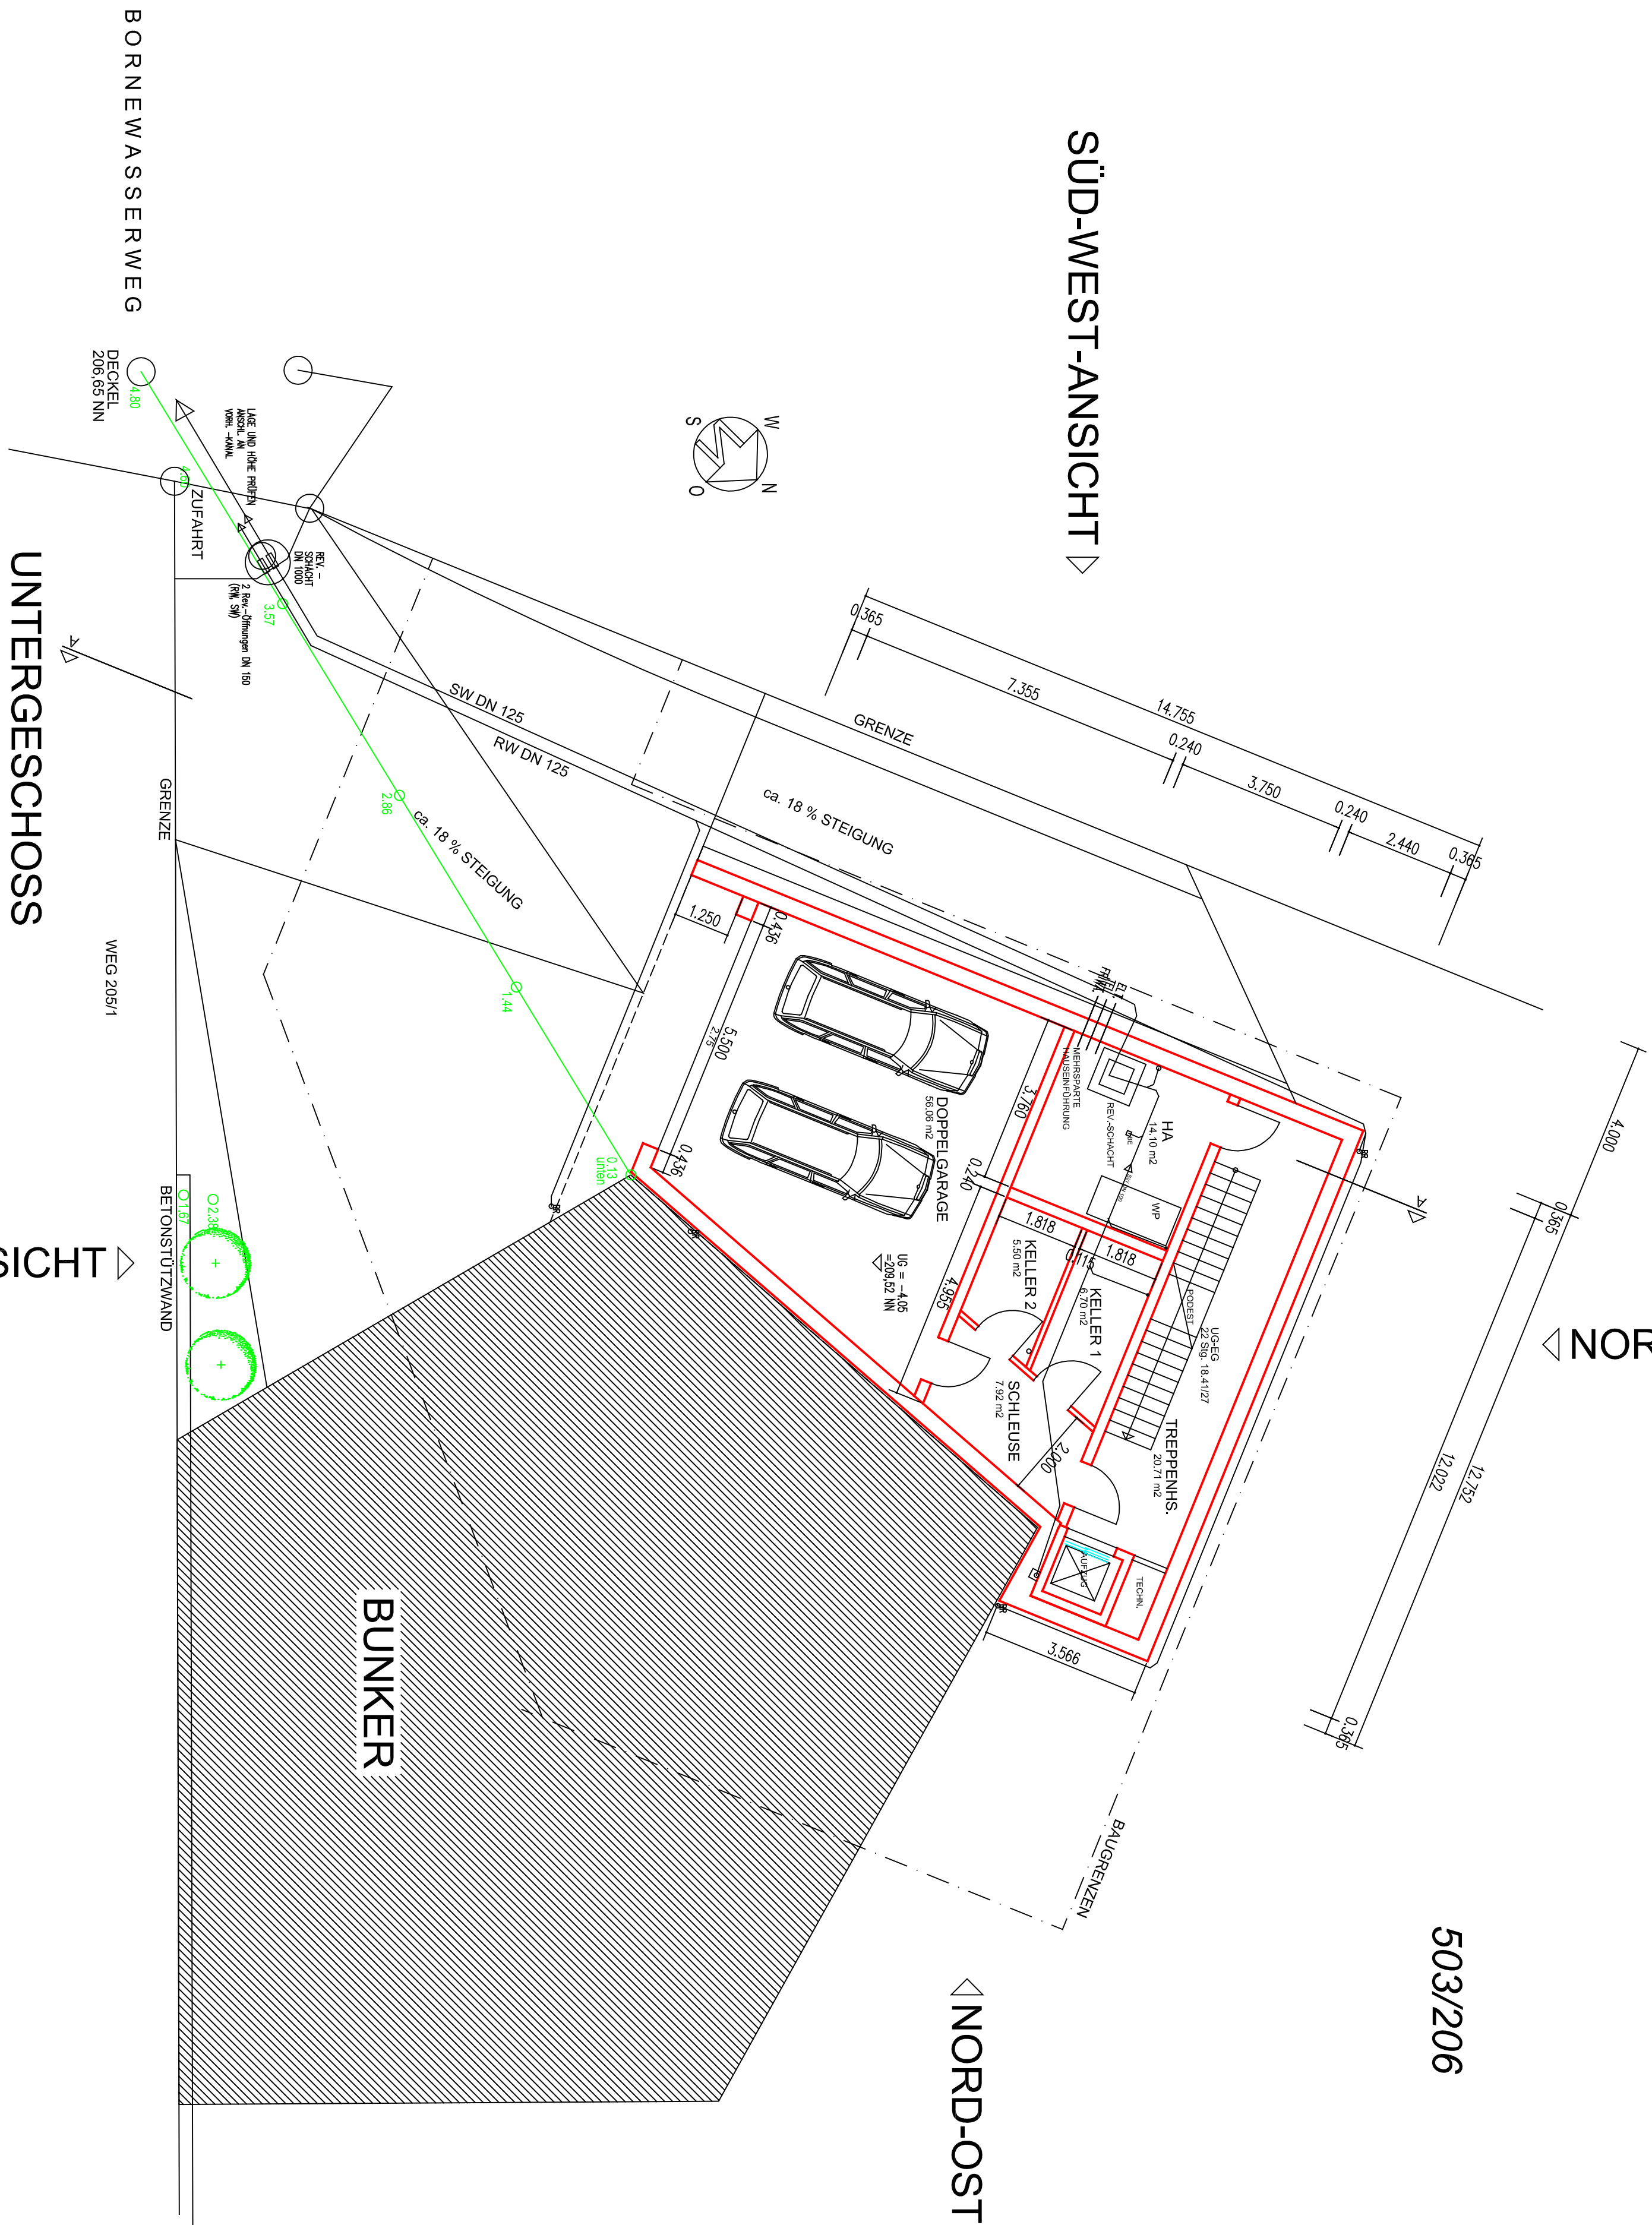

NORD-OST-ANSICHT




ERDGESCHOSS

SÜD-OST-ANSICHT



DACHGESCHOSS

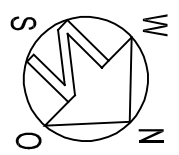

BAUANTLAG
GRUNDRISSSE,

M 1 : 100

BAUHER: ARCHITECT: 07.10.2022
DATE:

NEUBAU EINES WOHNHAUSES MIT 2 WE
MIT DOPPELGARAGE

BH: SMI BAUTRAGERGESELLSCHAFT mH
MONDORFERSTRASSE 45 - 66663 MERZIG

BS: BORNEWASSERWEG 57 - 66663 MERZIG

architektbüro brun hülper, 54516 wüllich

himmelsdorfstr. 10, 66571 / 2012

Unter dieser Erklärung des Verfassers und der Unterschriften geschützt. Der Plan
oder seine Entwicklung, das Projekt sowie Verwirklichung nach bestem Wissen, verwendet werden.